Milchwerk
RADOLFZELL

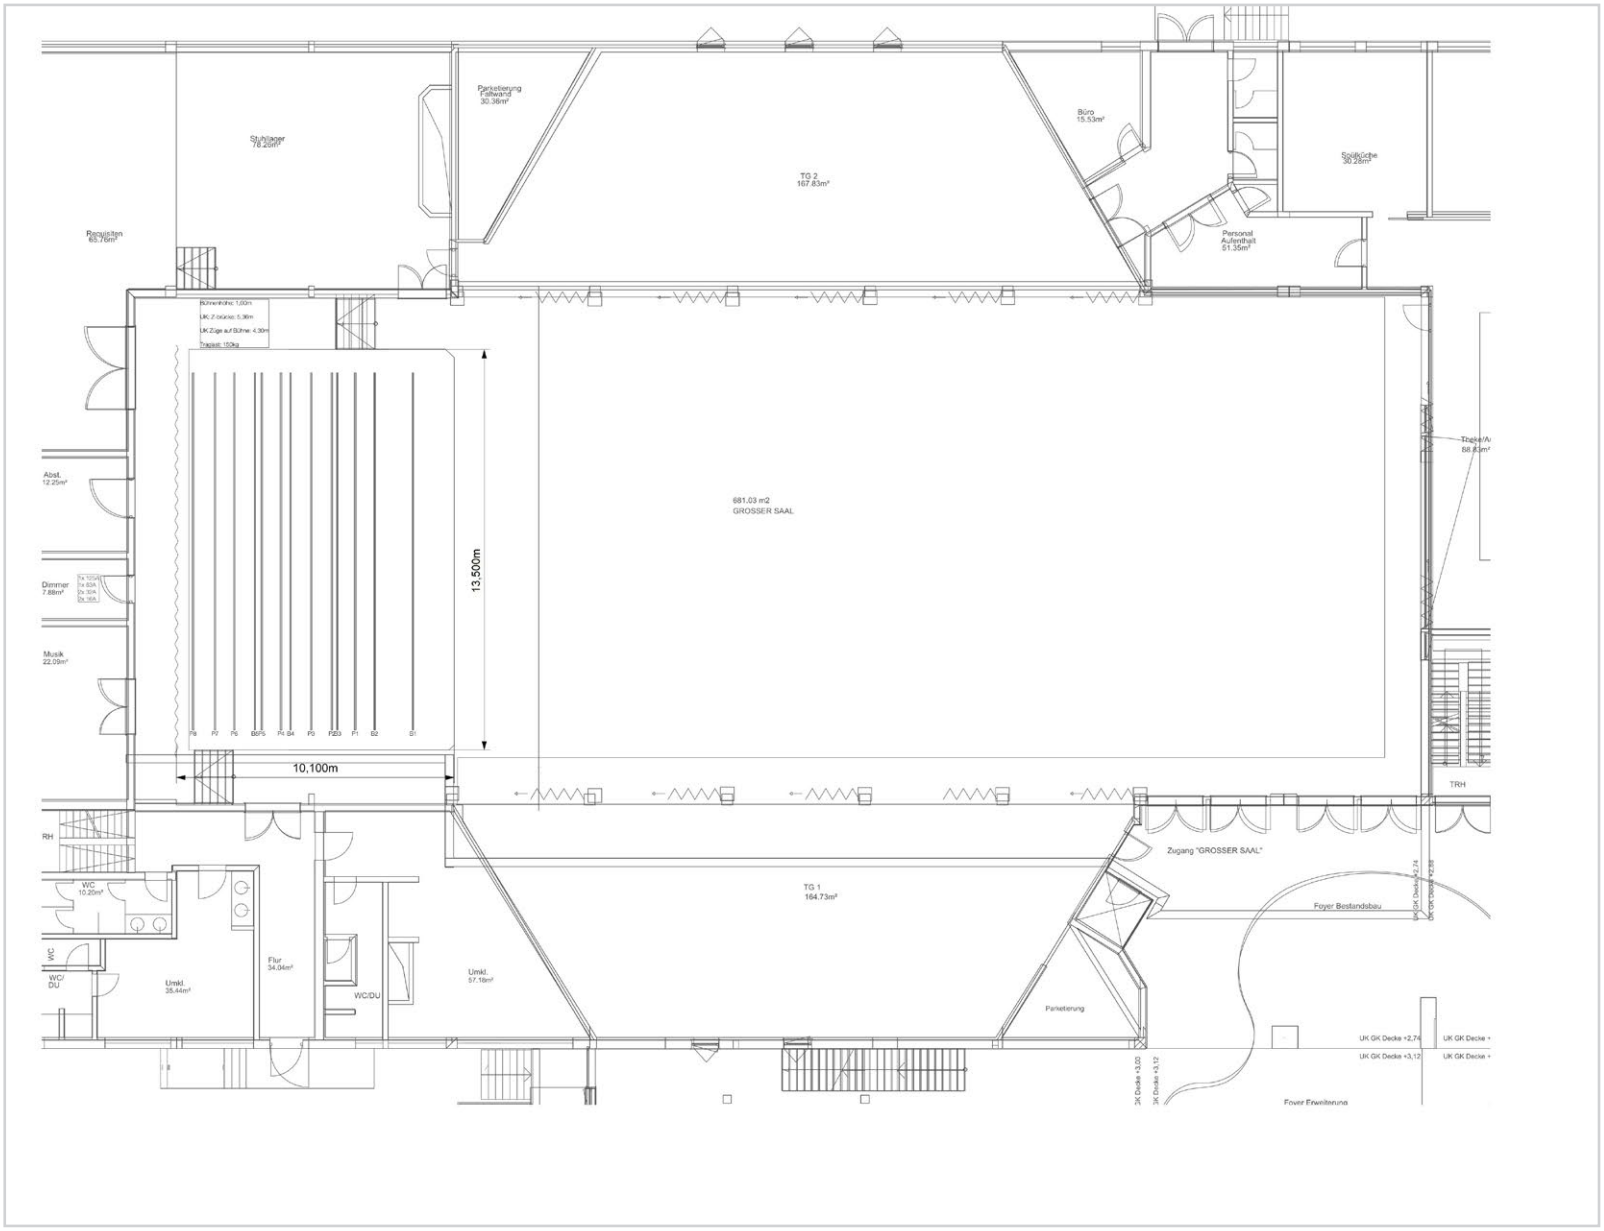

PLANNUMMER	Radolfzell_Grundriss.vwx
AUFTRAGGEBER	
PLANGROSSE	A1
MASSSTAB	1:100
DATUM GEZ.	30/10/17
DATUM GRPH	
GEZEICHNET	
GEPRUFT	

PLAN
Grundriss Großer Saal