



Milchwerk

RADOLFZELL

TAGUNG : KULTUR : MESSE

Raum **Großer Saal**

Reihenbestuhlung
mit Erw, 936 Pax + 2 RS
Zeichner: C.L.
Genehmigt:
Datum:

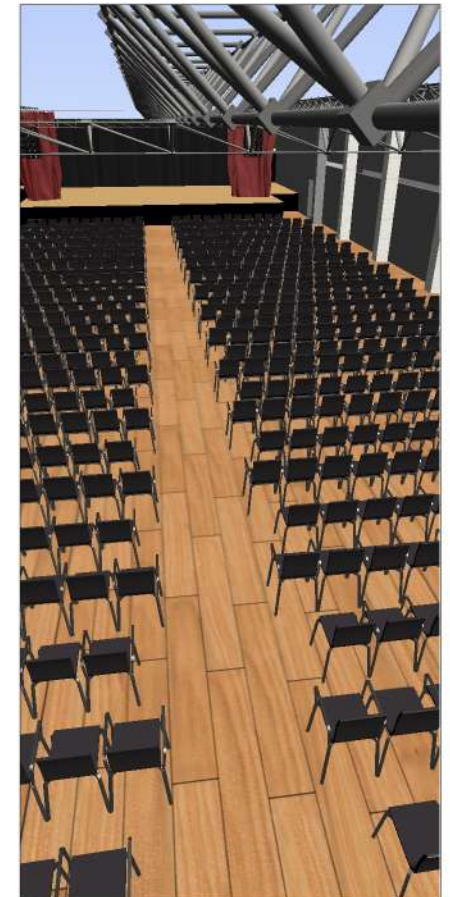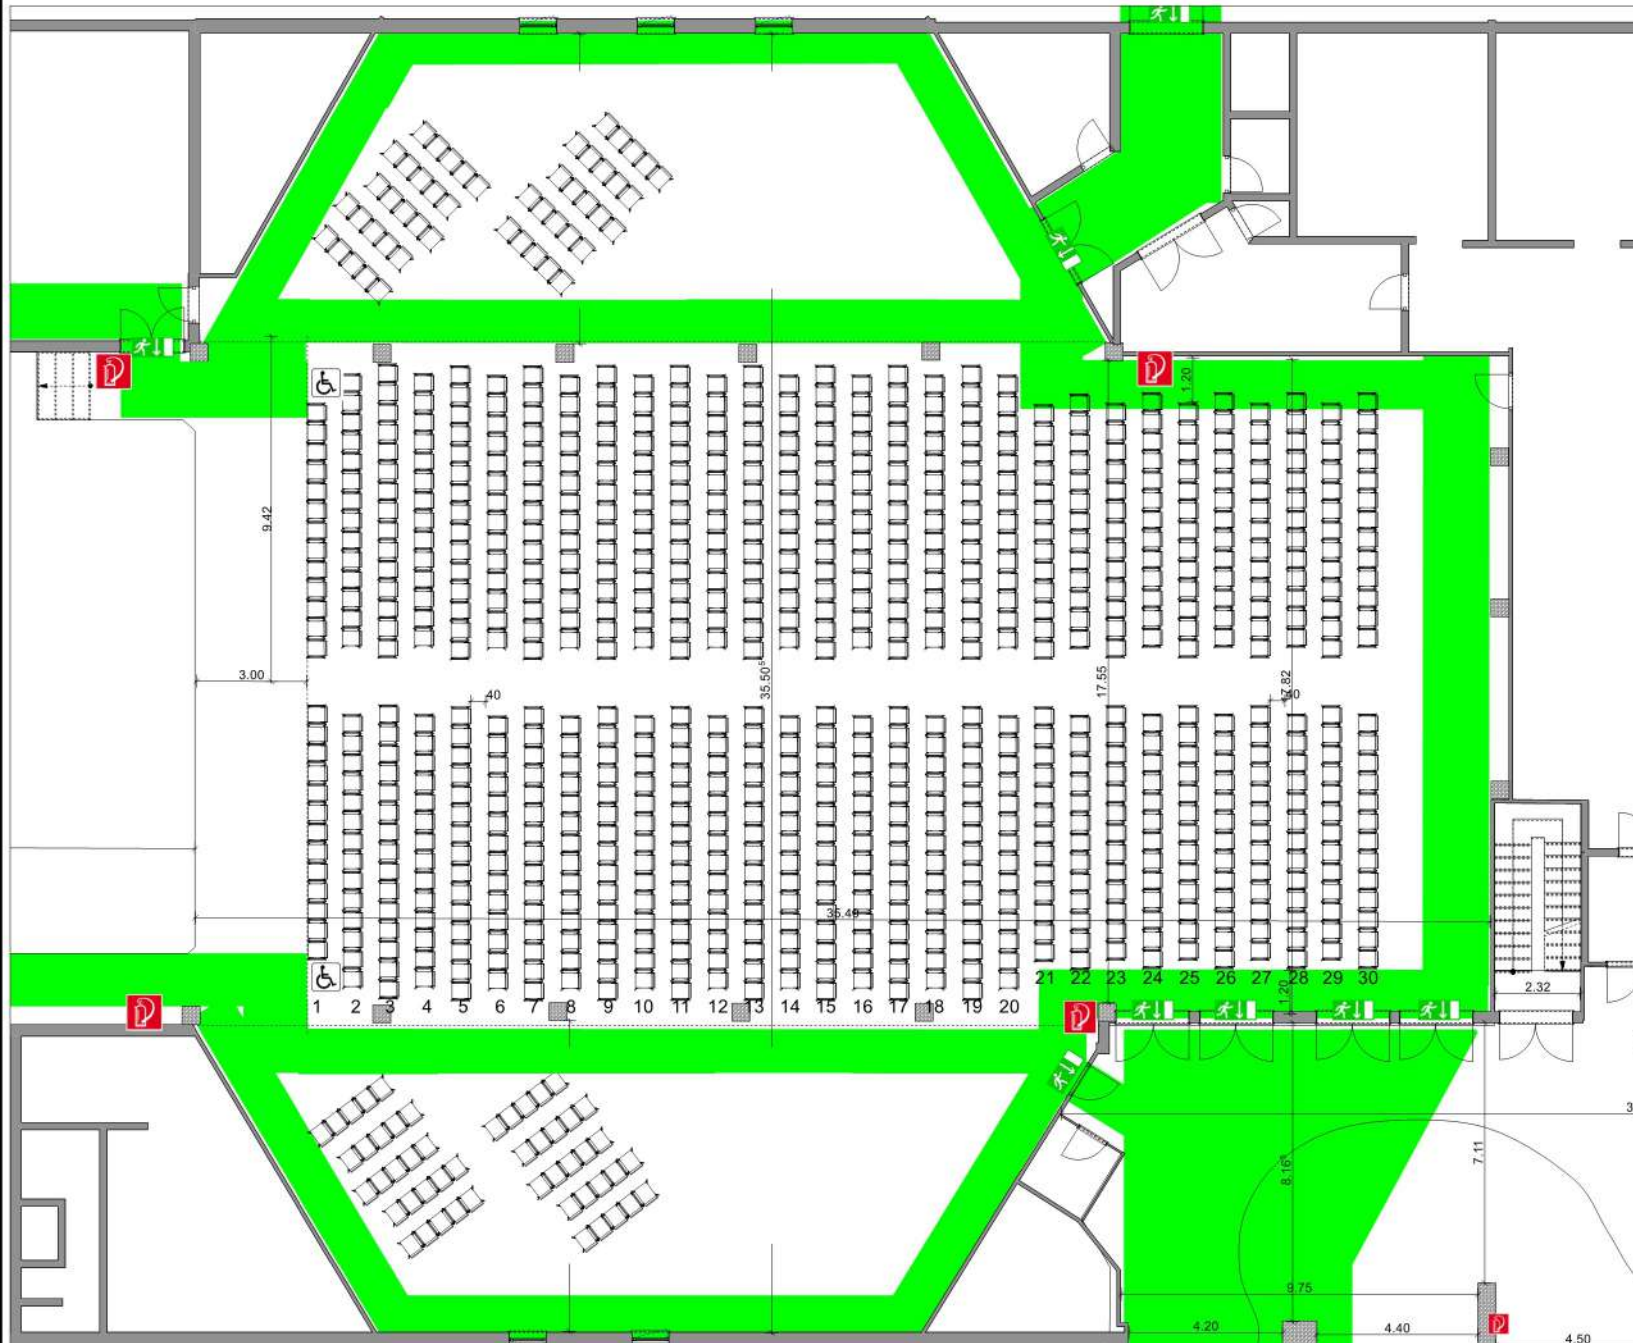



Milchwerk

RADOLFZELL

TAGUNG : KULTUR : MESSE

Raum **Großer Saal**

Reihenbest. mit Erweiterung
874 Pax + 4 Rollstuhlplätze
Zeichner: C.L.
Genehmigt:
Datum: 24.10.19

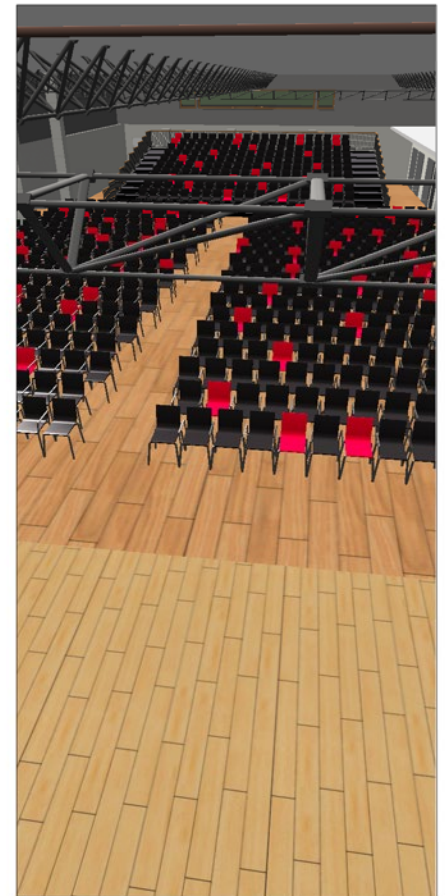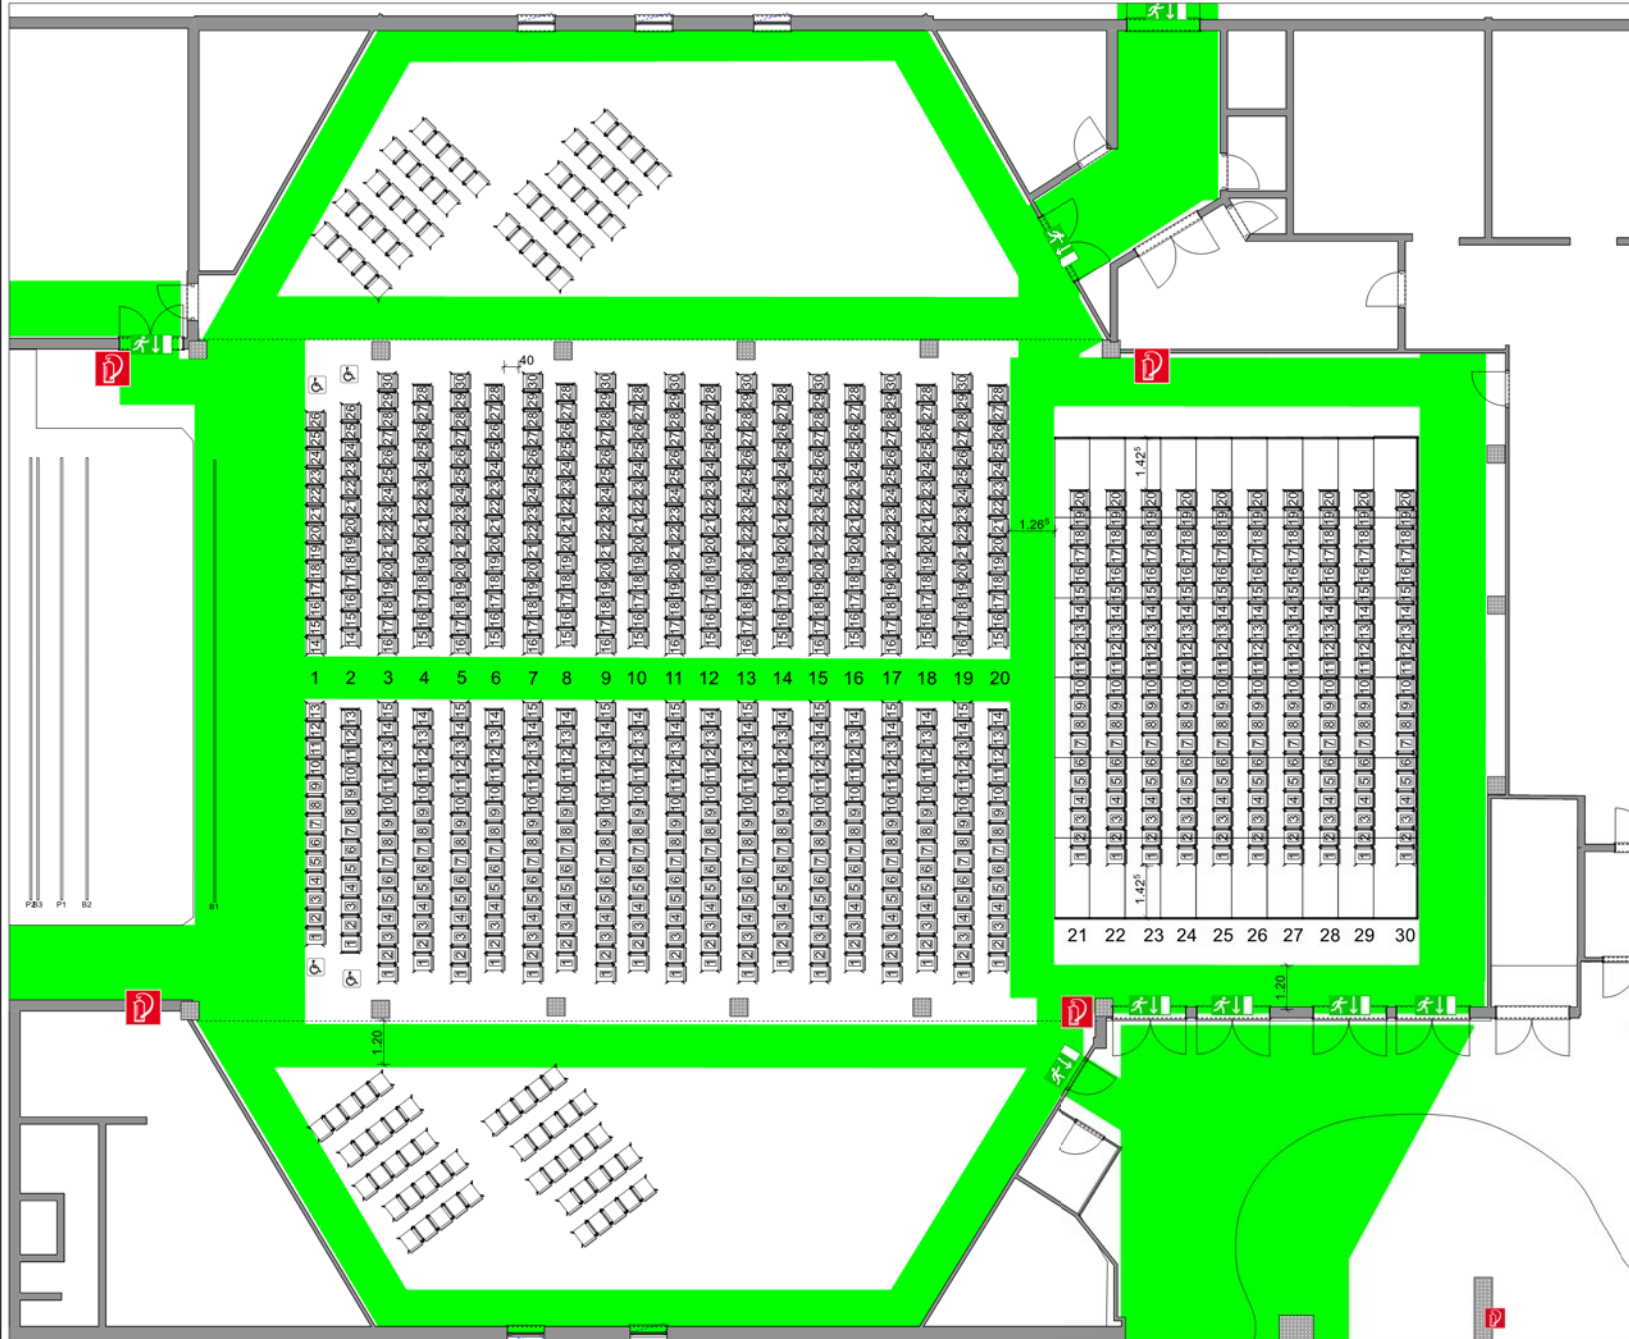

Milchwerk



RADOLFZELL


TAGUNG : KULTUR : MESSE

Raum **Großer Saal**

Sonderbestuhlung Bankett
722 PAX

Zeichner: C.L.
Datum: 12.06.19

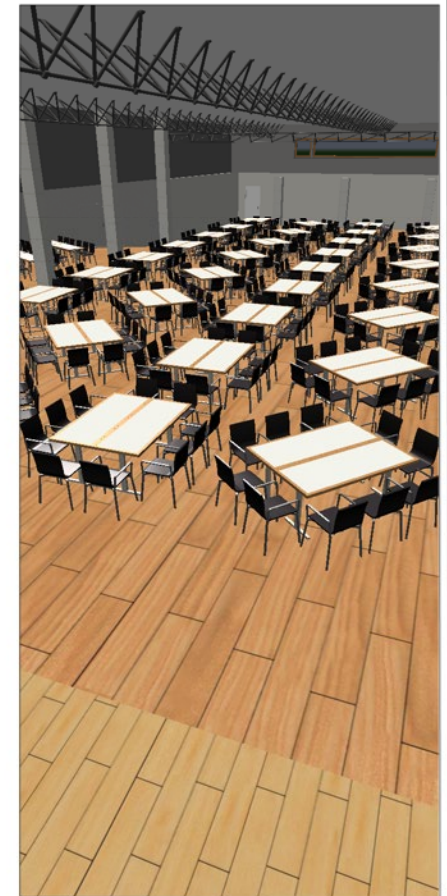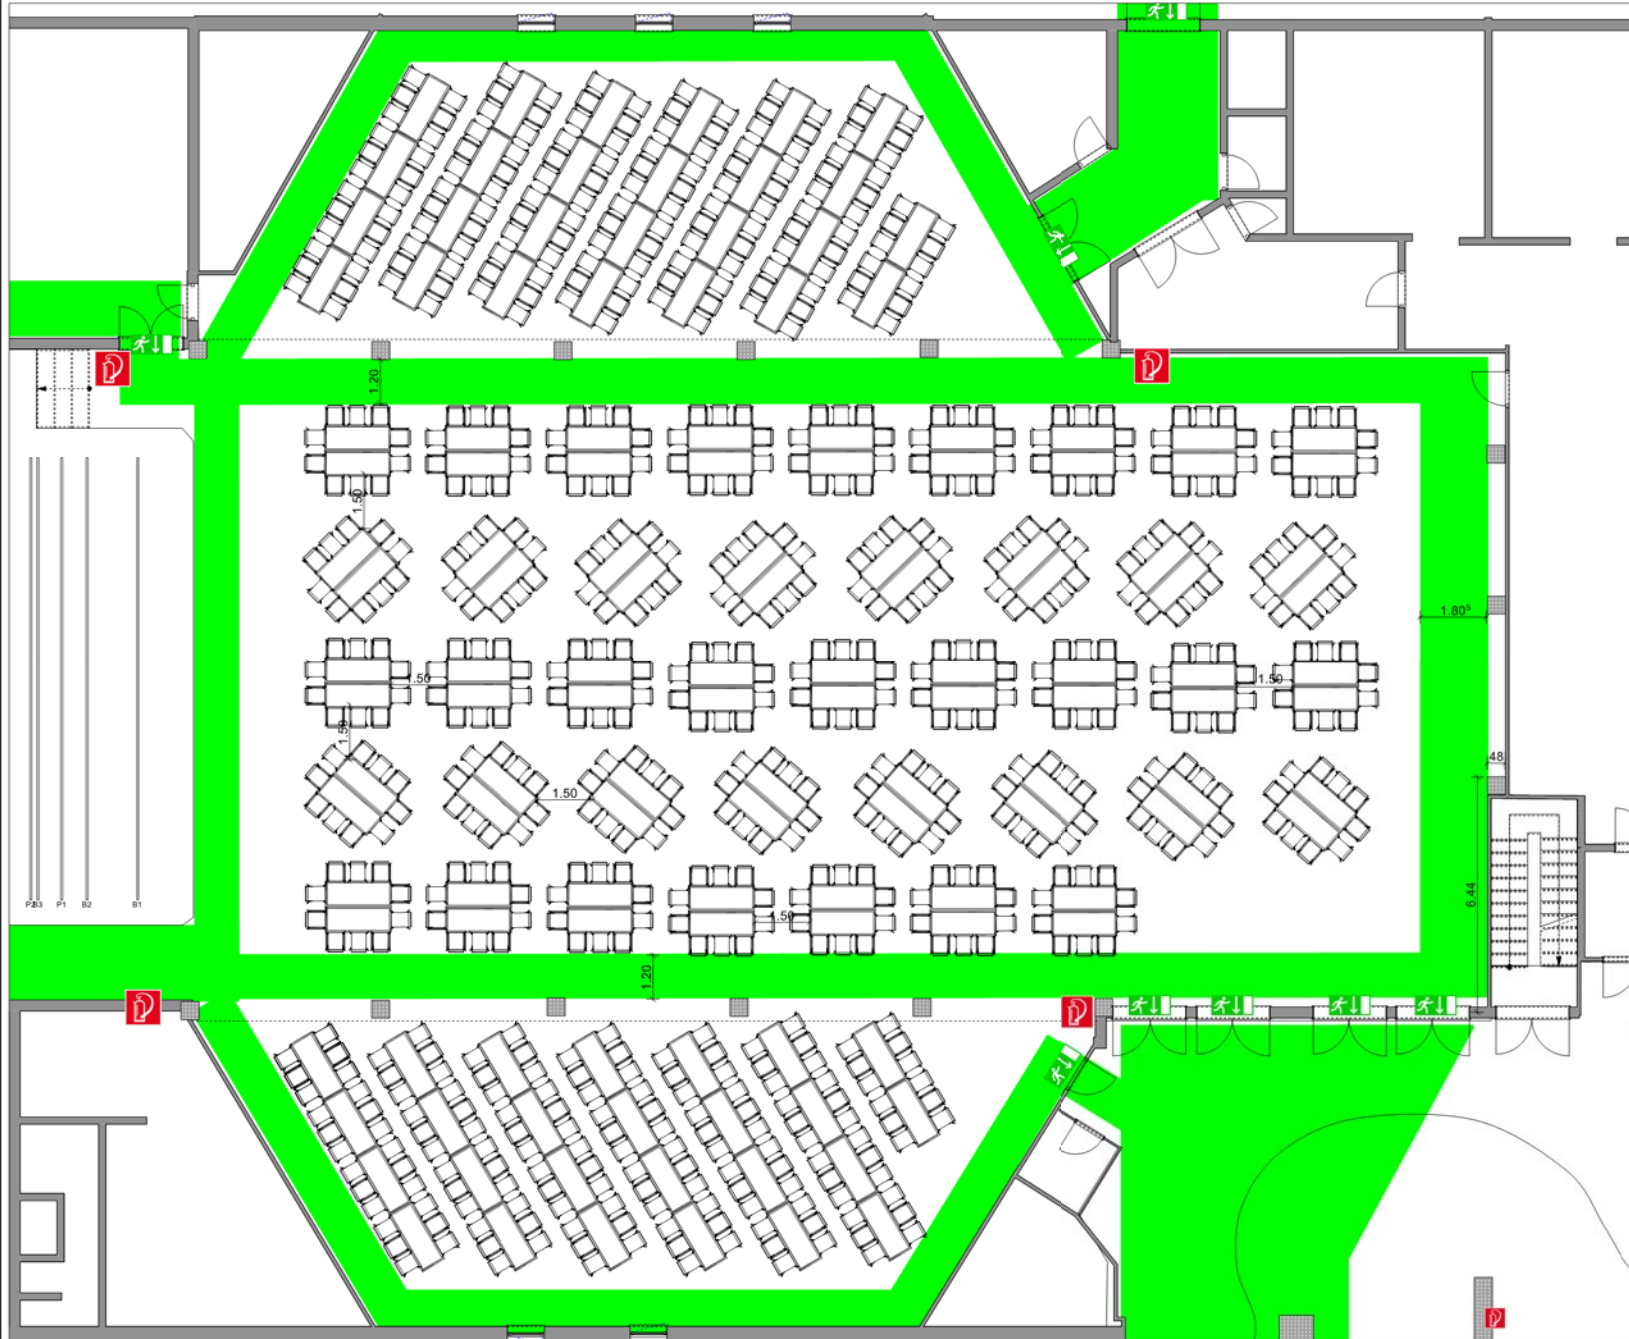

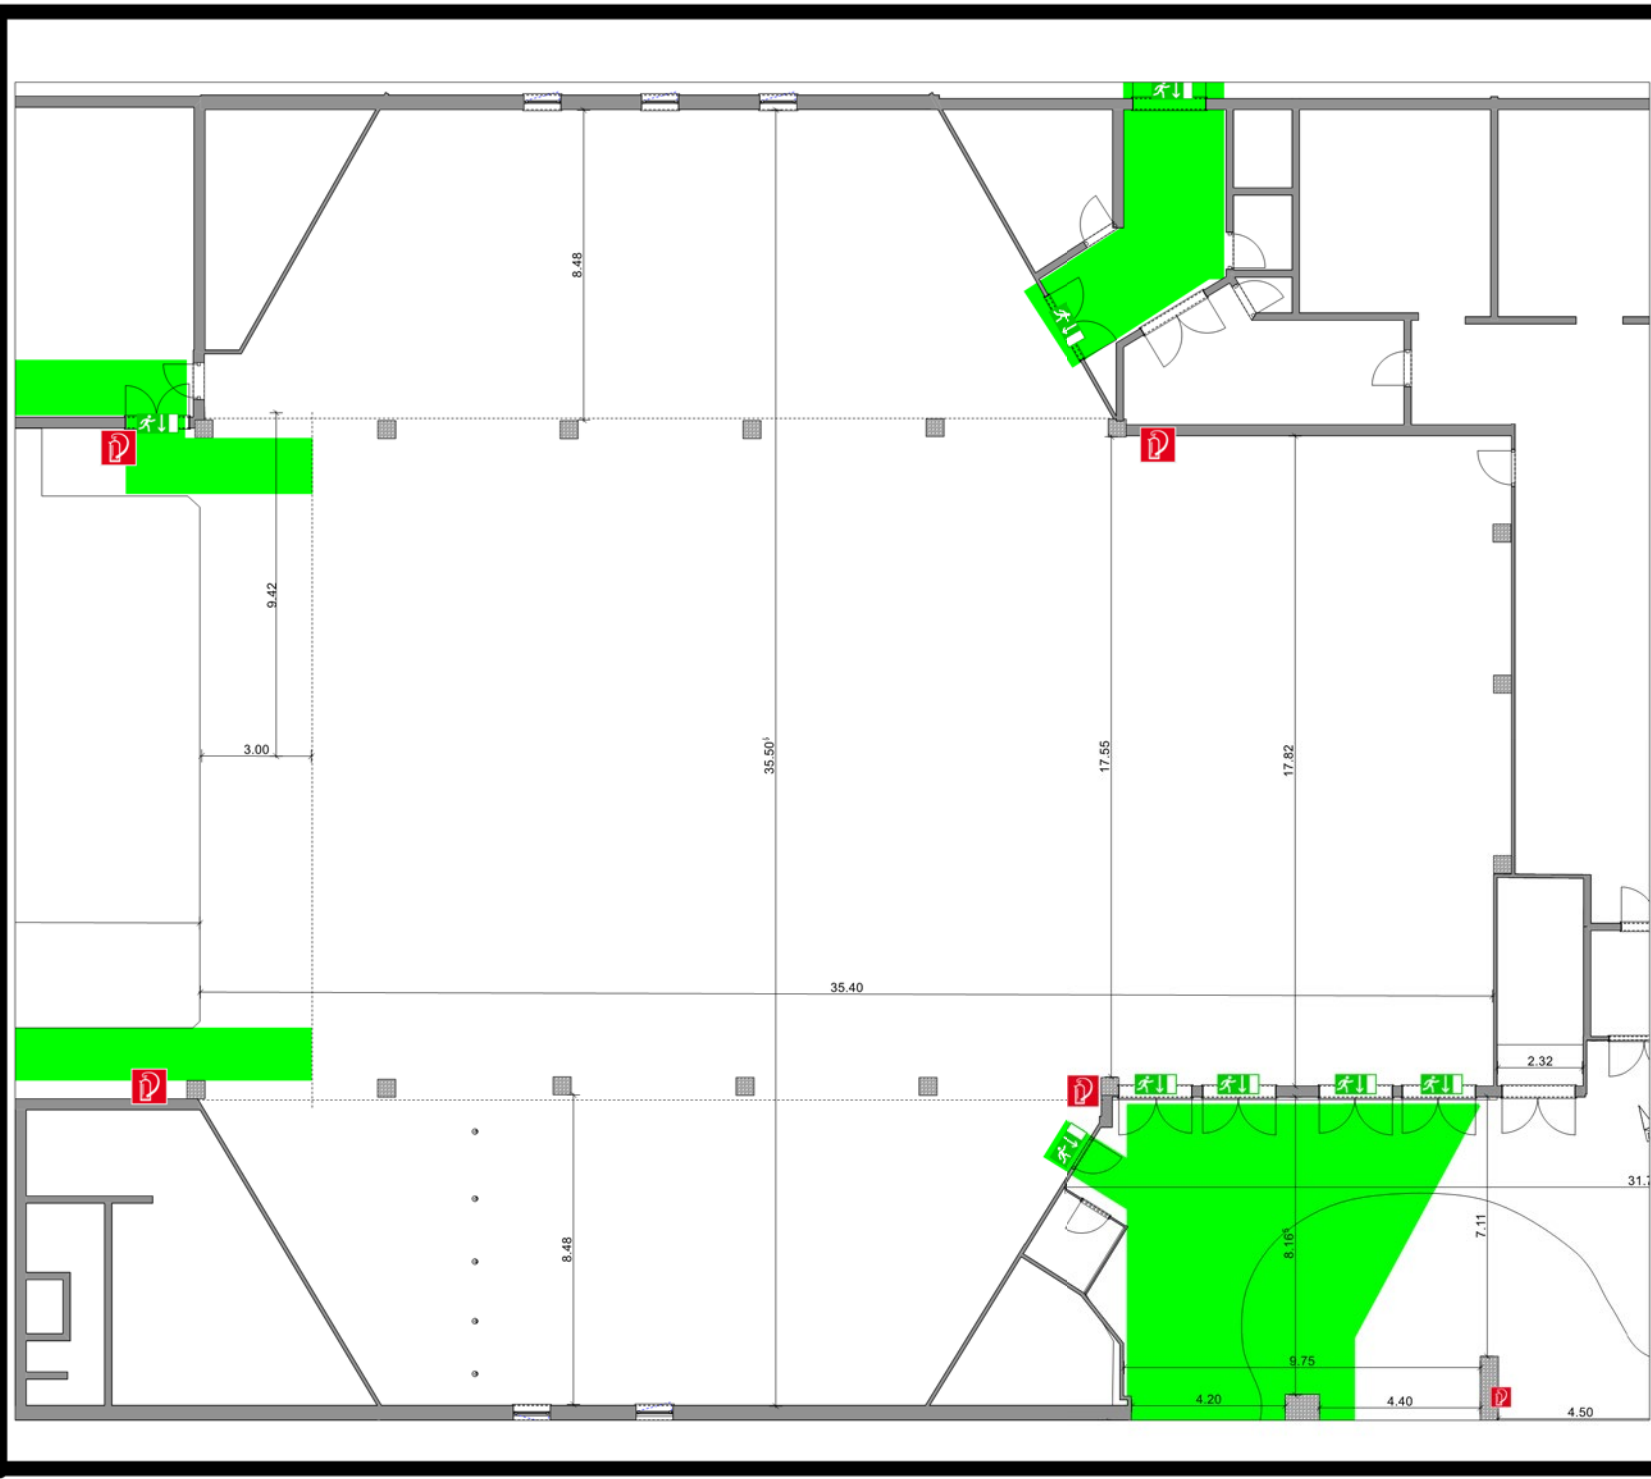

Milchwerk
 RADOLFZELL


TAGUNG : KULTUR : MESSE

Raum **Großer Saal**

Leer mit Erweiterungen

Zeichner: C.L.
 Genehmigt:
 Datum:



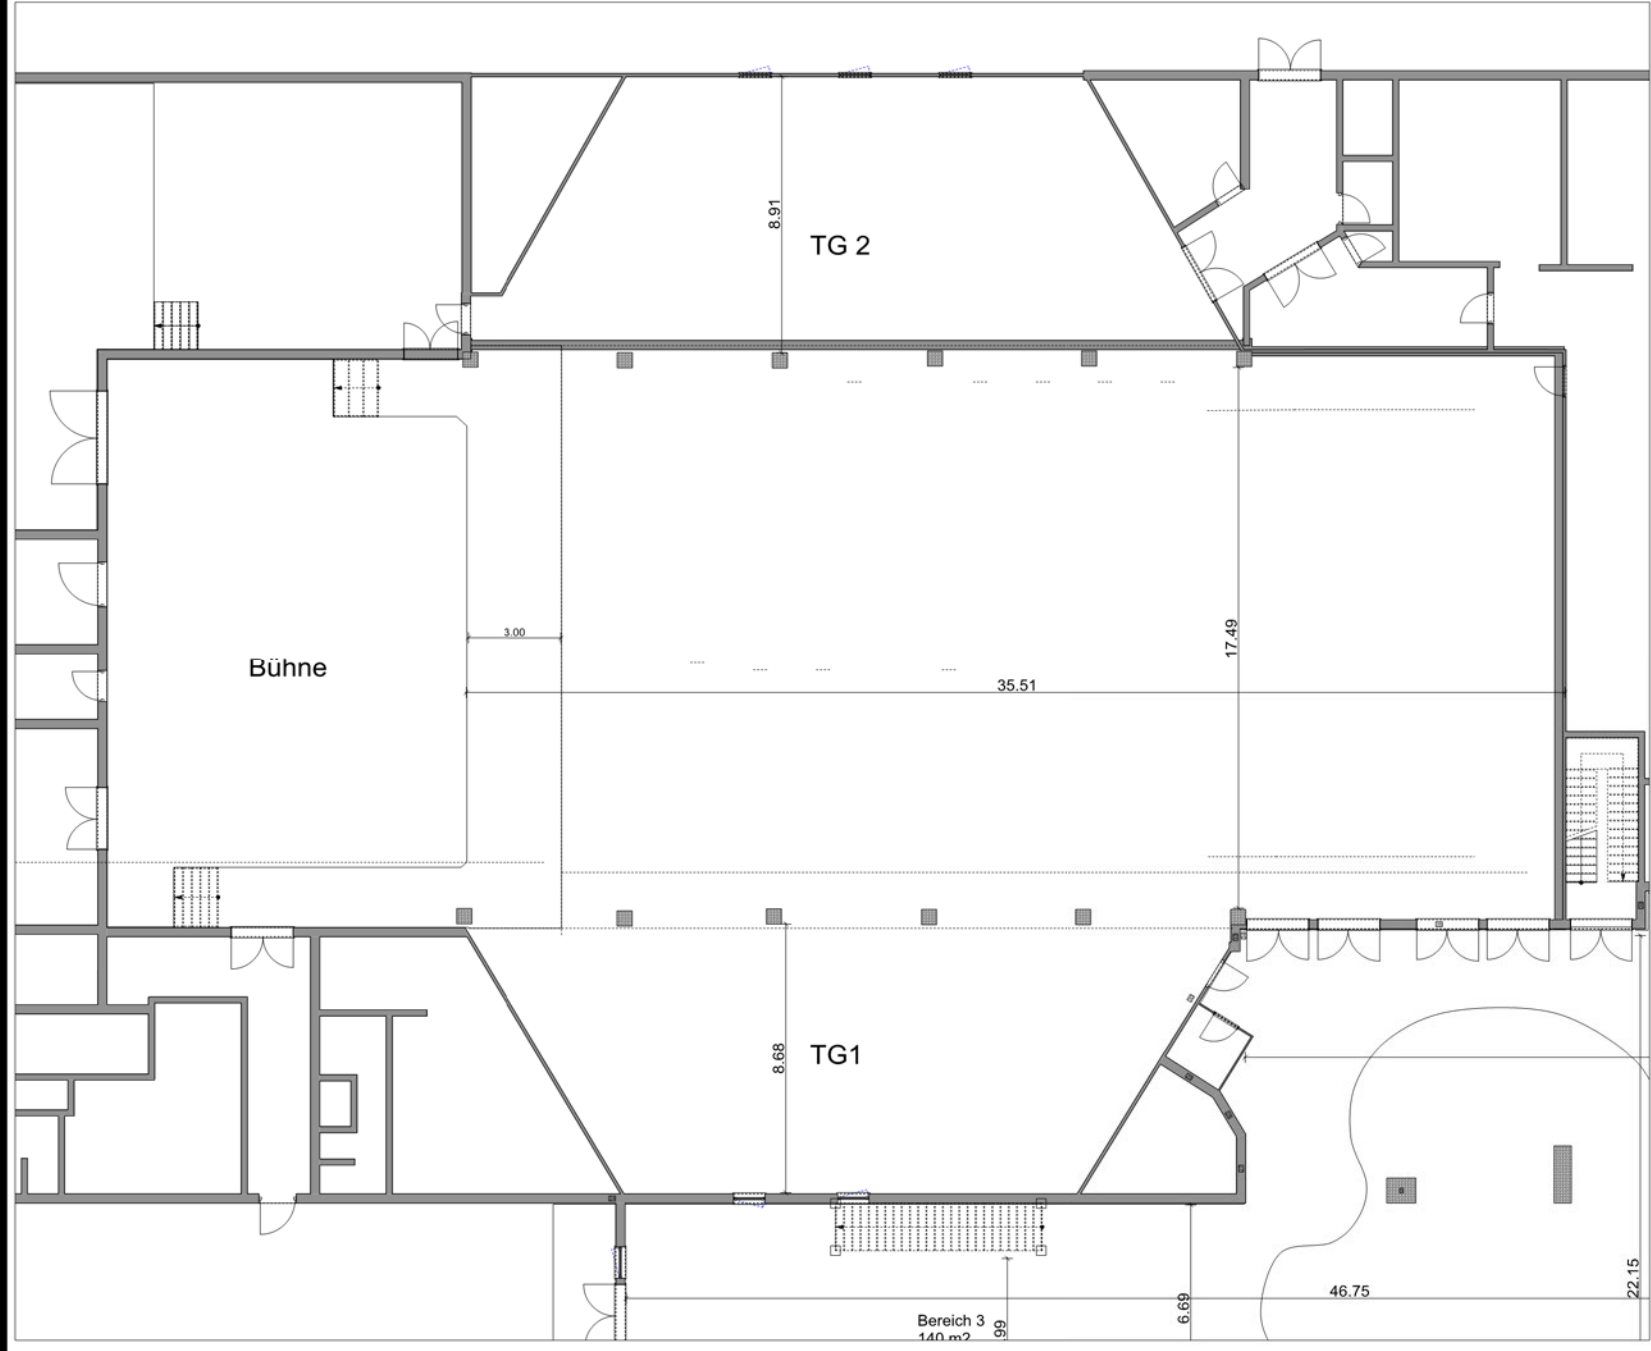

Milchwerk RADOLFZELL	
TAGUNG : KULTUR : MESSE	
Raum	Großer Saal
Großer Saal	
Maße	
Zeichner: C.L.	
Genehmigt:	
Datum:	

