



# Milchwerk

RADOLFZELL

TAGUNG : KULTUR : MESSE

Raum **Großer Saal**

Reihenbestuhlung mit Tribüne  
mit Erw, 936 Pax + 2 RS  
Zeichner: C.L.  
Genehmigt:  
Datum:

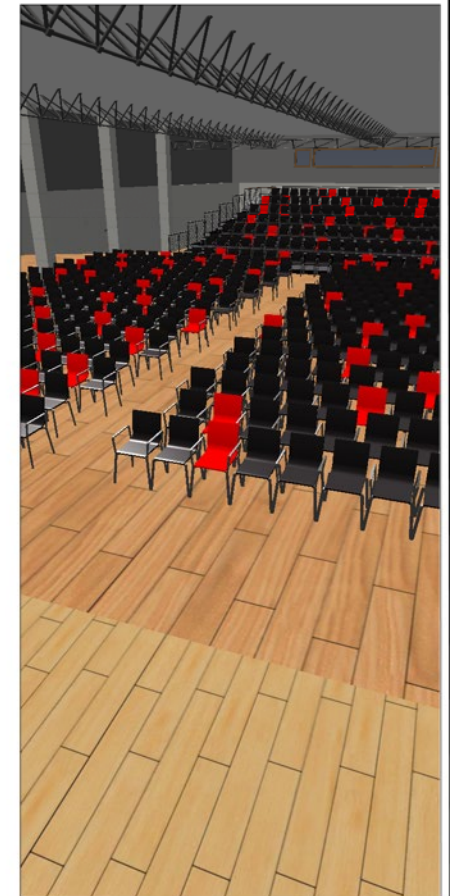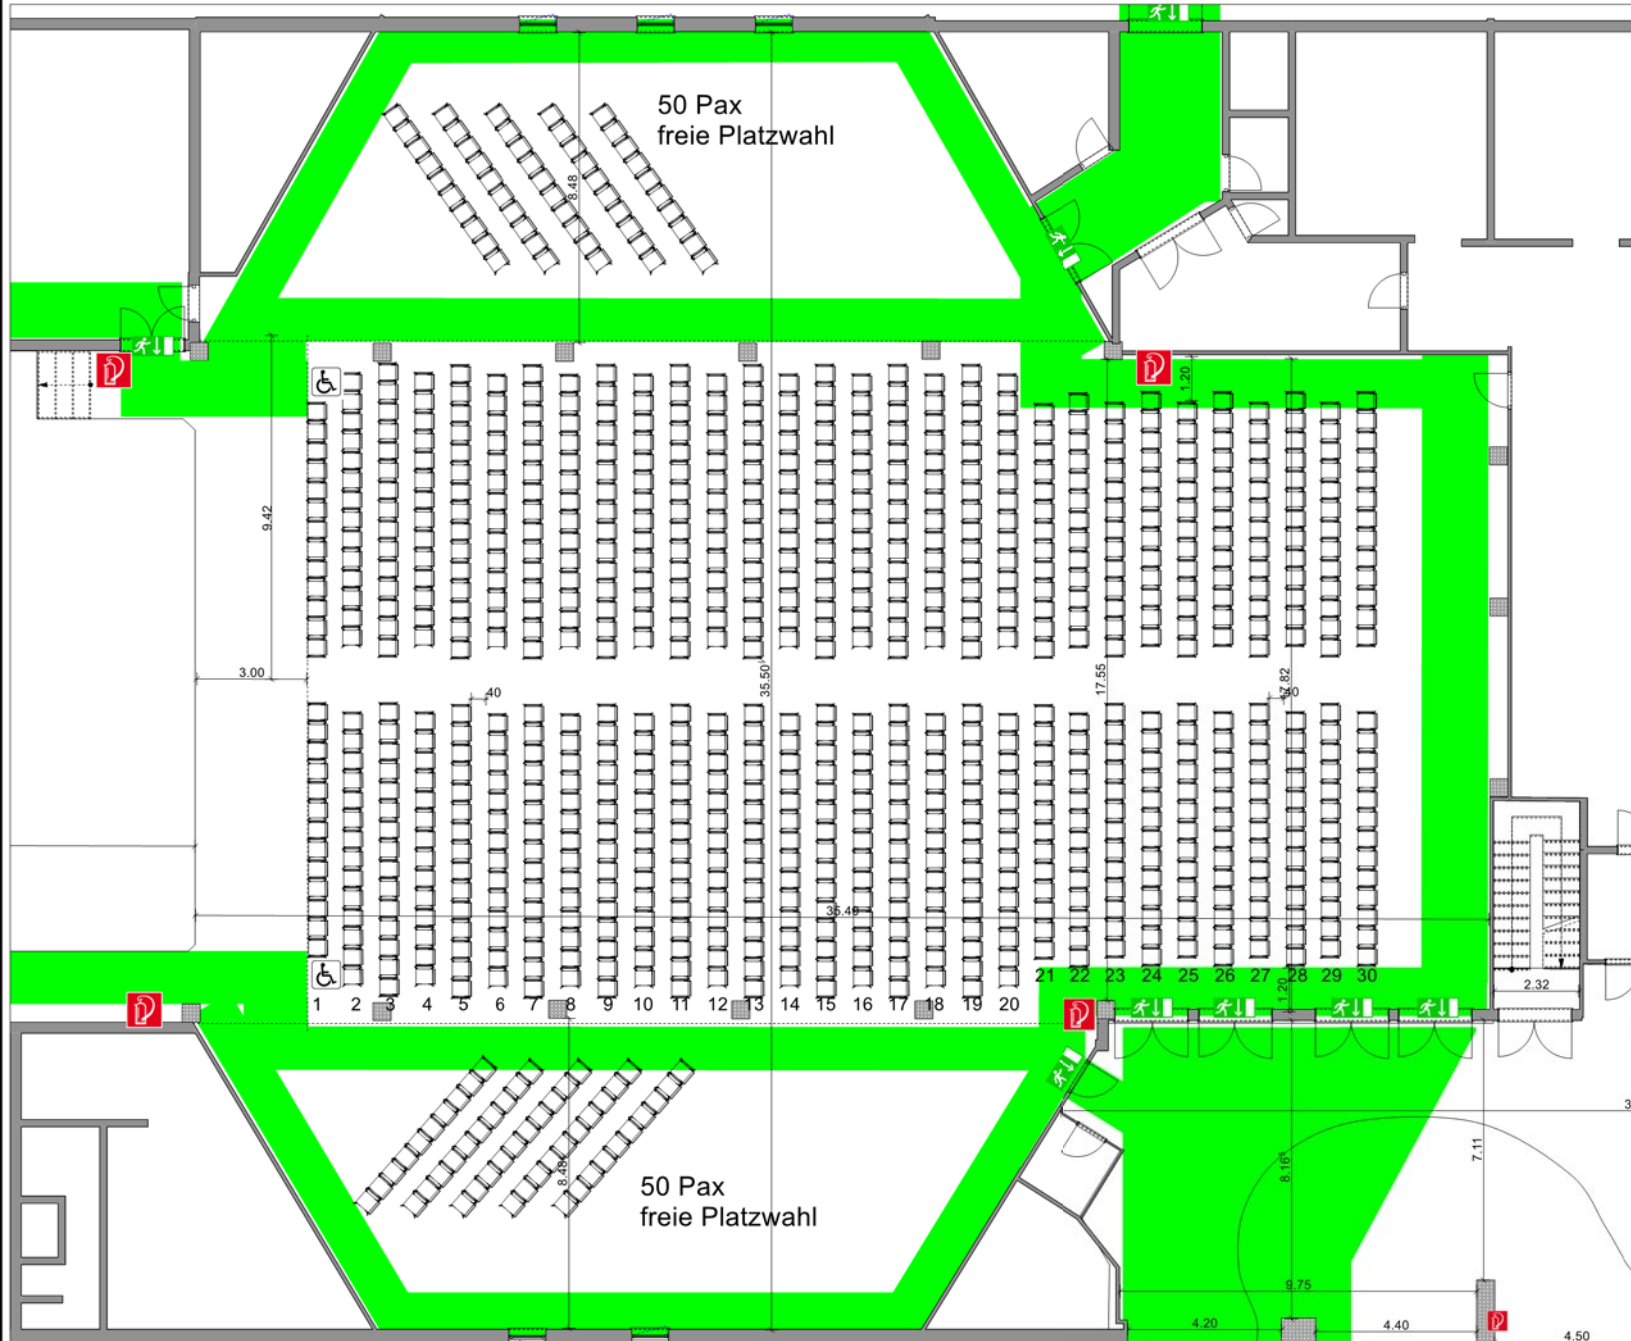



# Milchwerk

RADOLFZELL

TAGUNG : KULTUR : MESSE

Raum **Großer Saal**

Reihenbest. mit Erweiterung  
874 Pax + 4 Rollstuhlplätze  
Zeichner: C.L.  
Genehmigt:  
Datum: 24.10.19

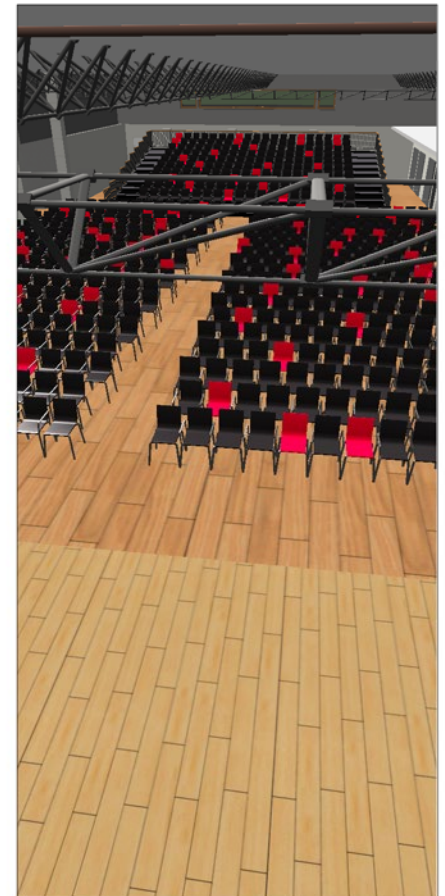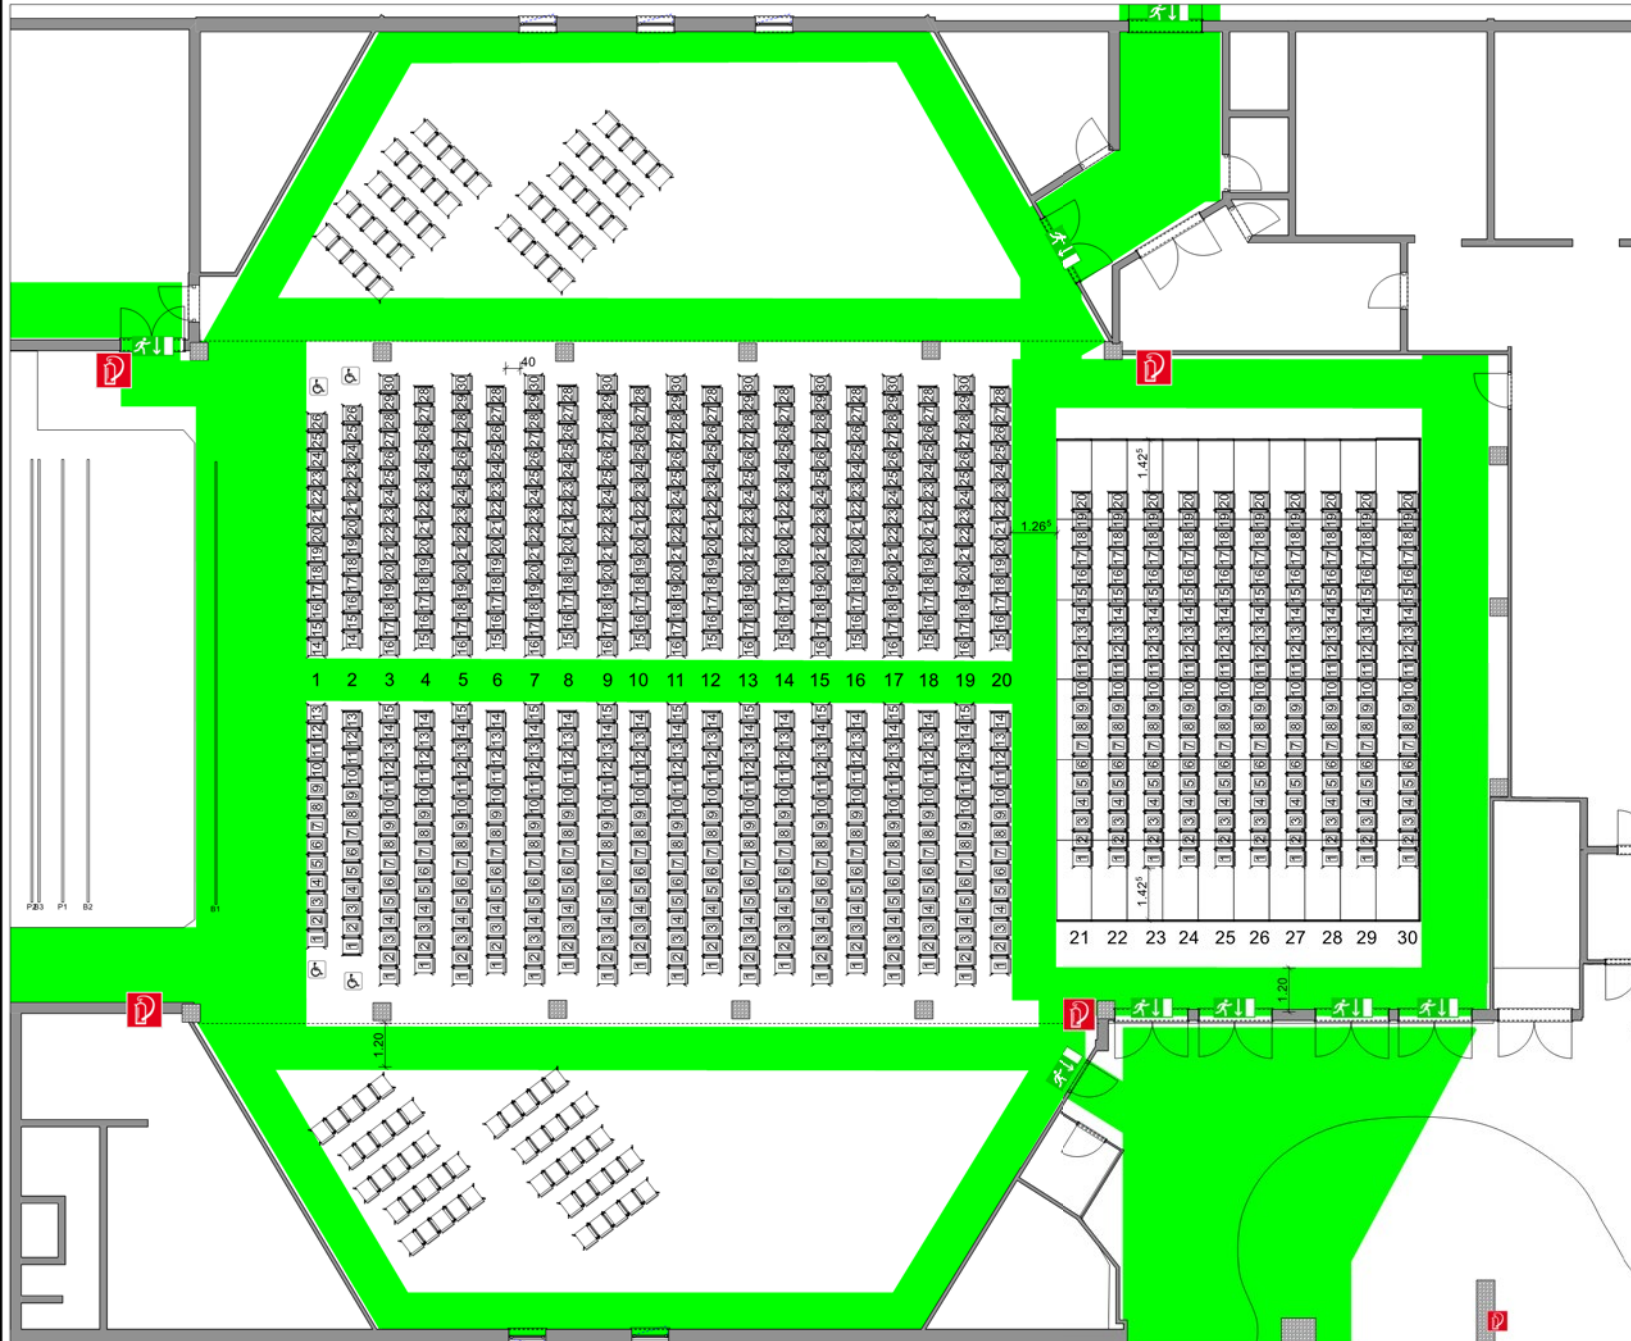



# Milchwerk



RADOLFZELL


TAGUNG : KULTUR : MESSE

Raum **Großer Saal**

Sonderbestuhlung Bankett  
722 PAX

Zeichner: C.L.  
Datum: 12.06.19

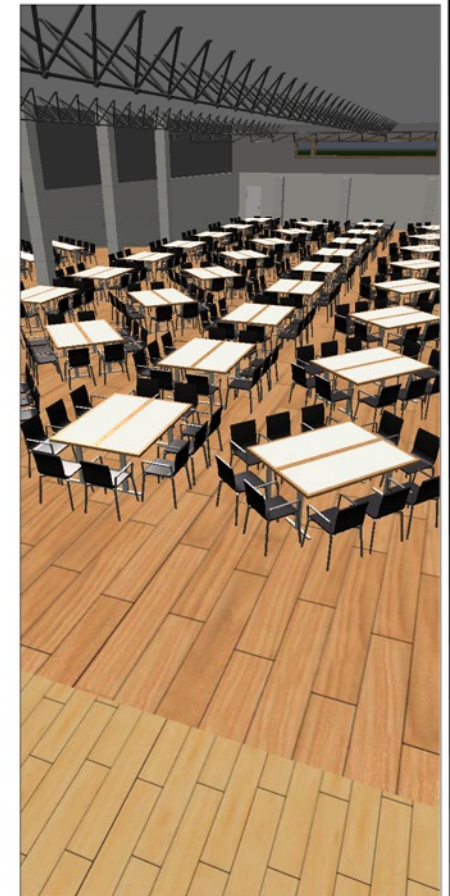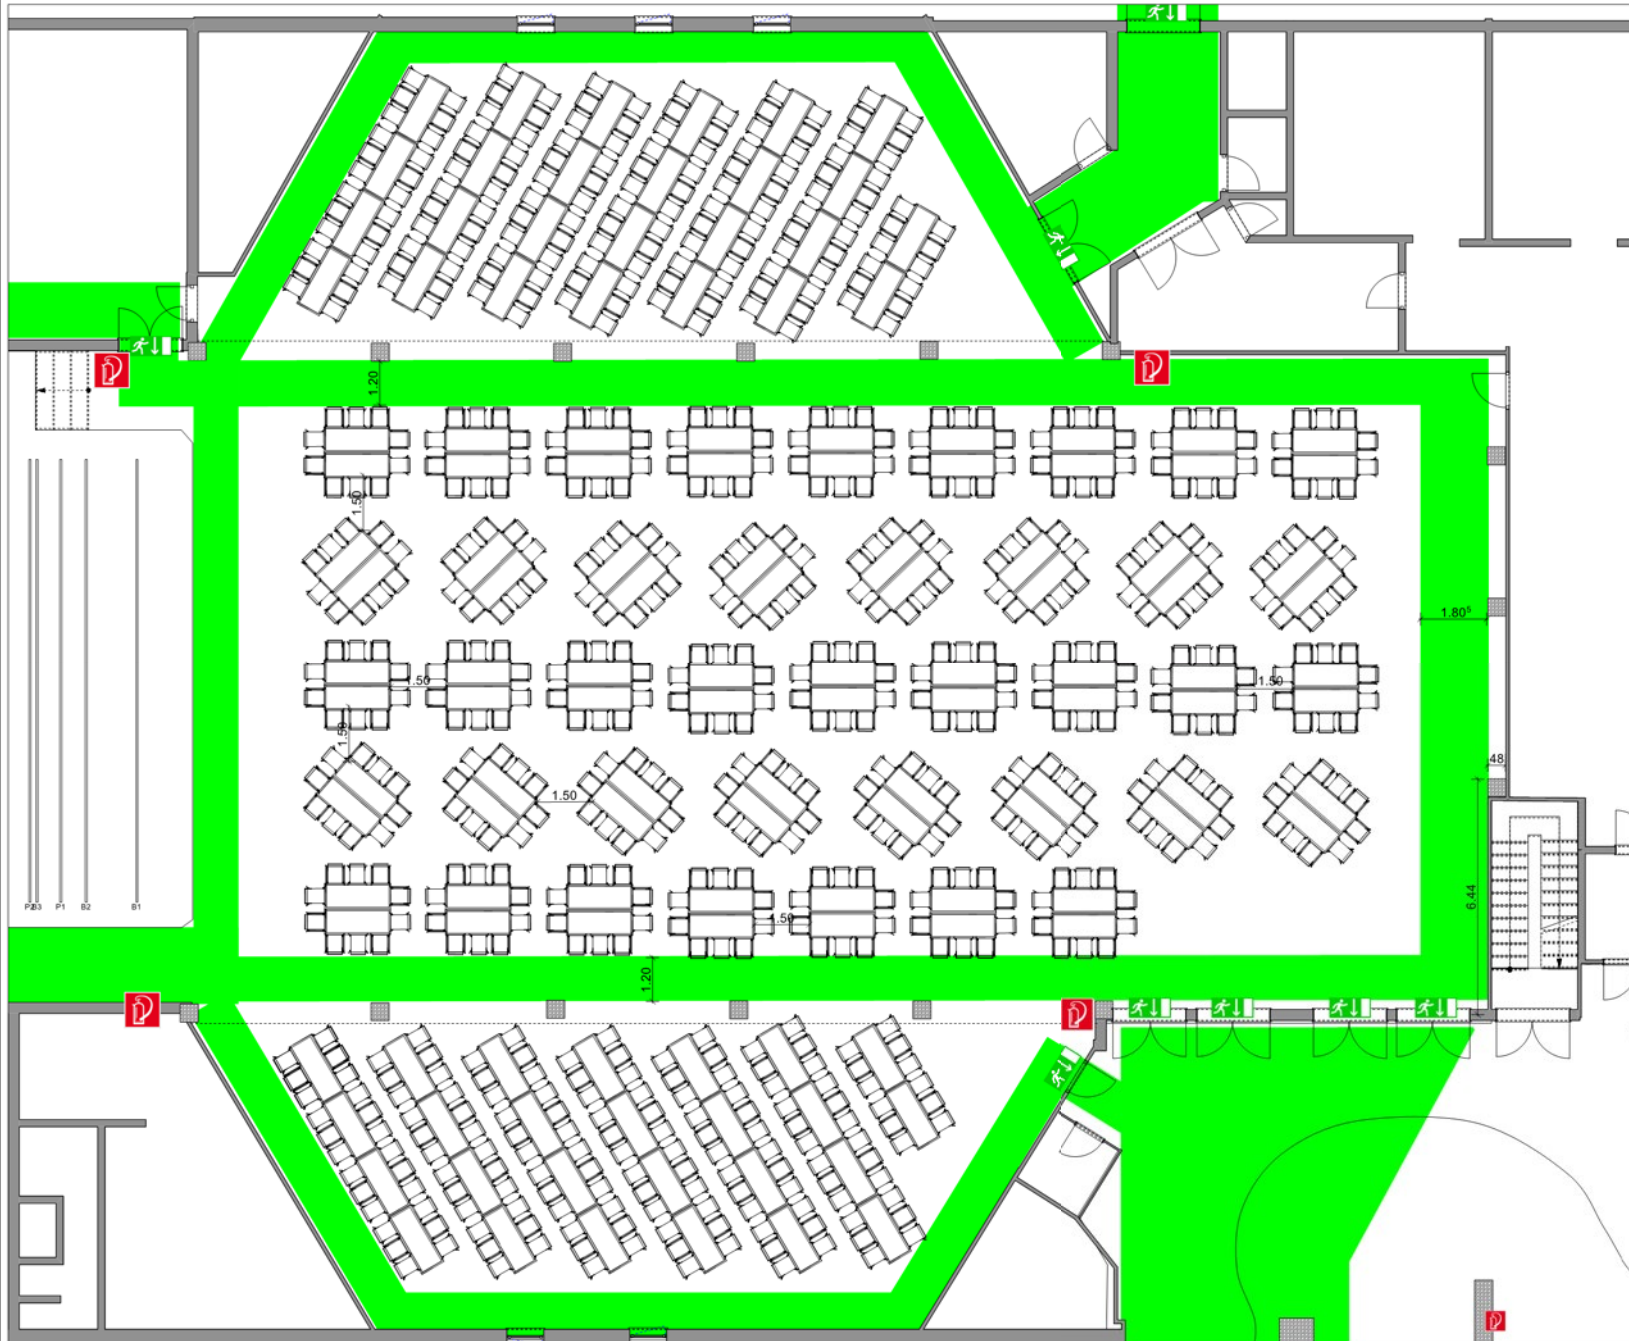

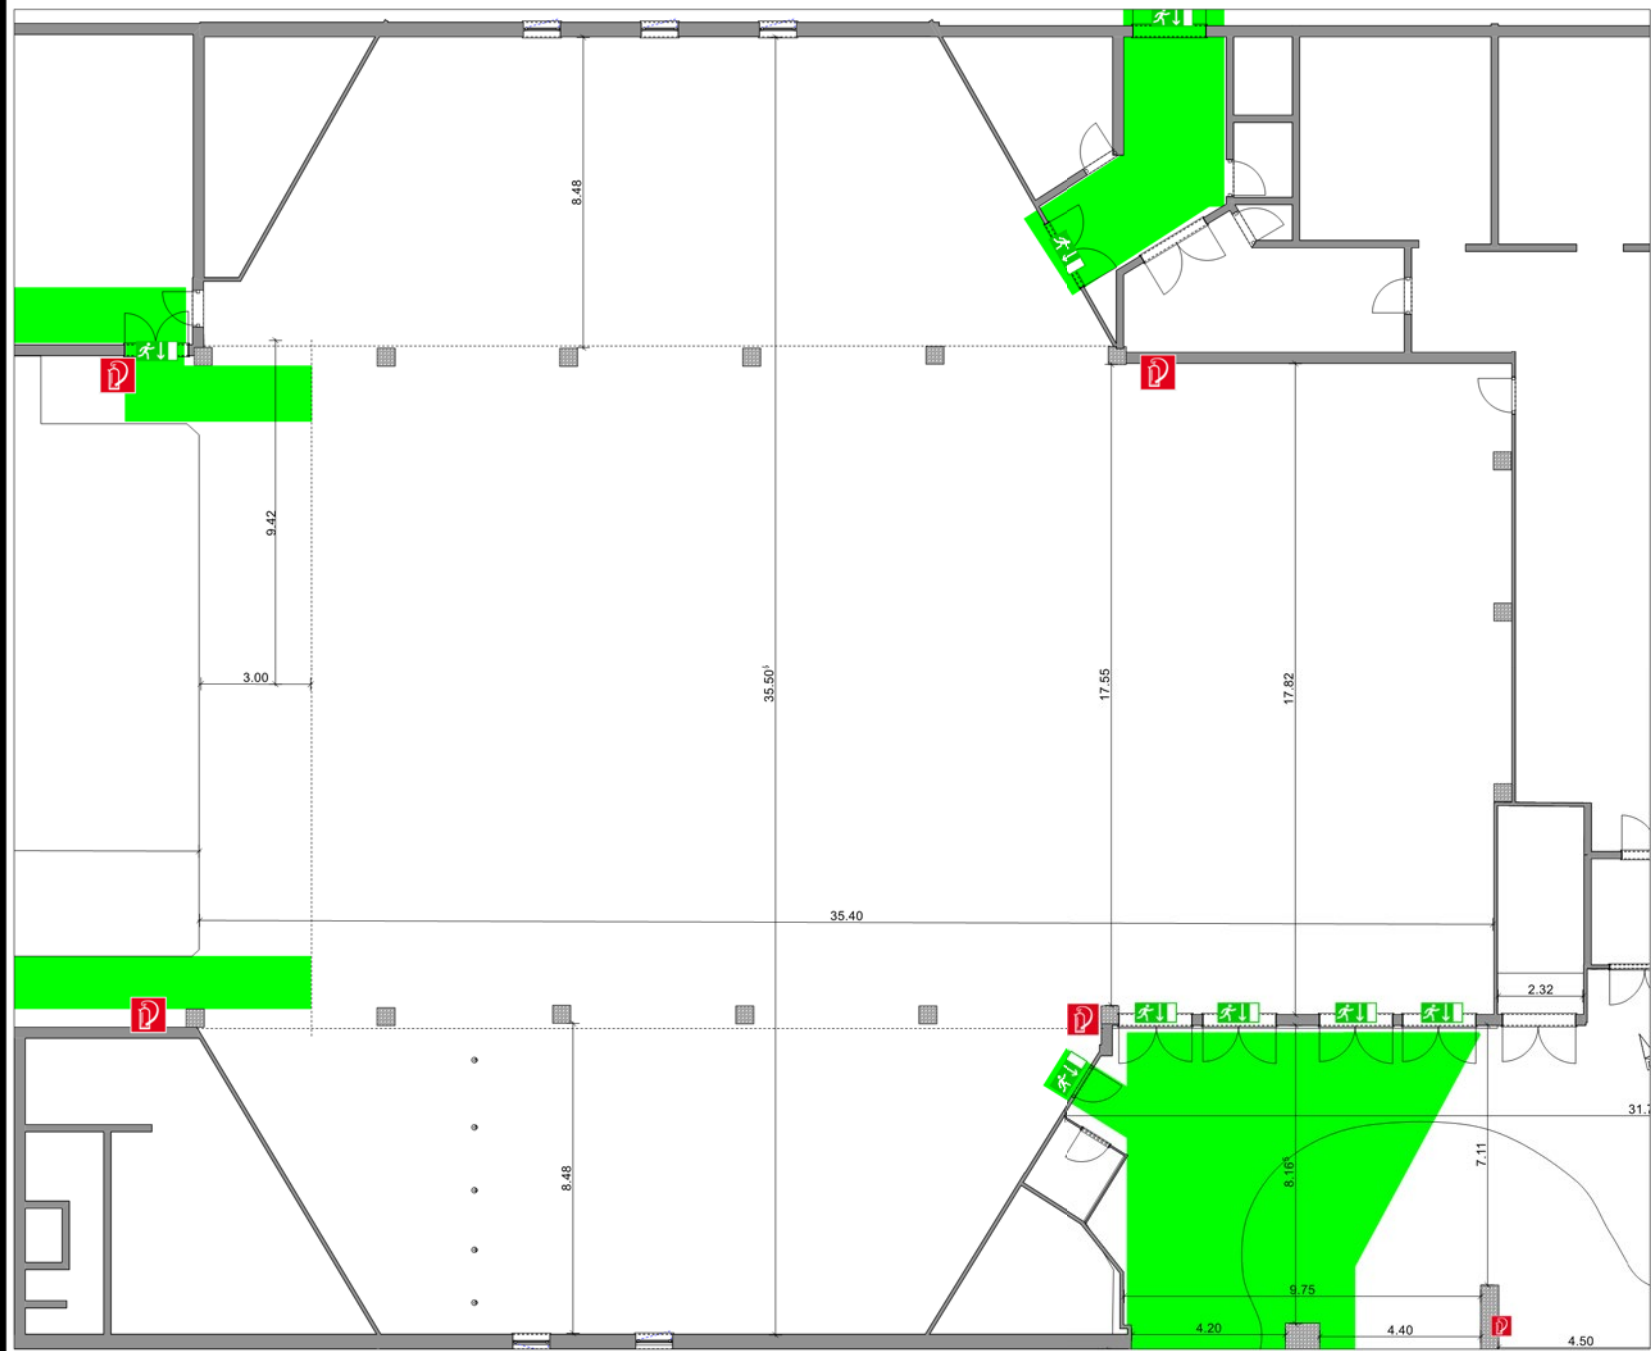

**Milchwerk**  
 RADOLFZELL


TAGUNG : KULTUR : MESSE

Raum **Großer Saal**

Leer mit Erweiterungen

Zechner: C.L.  
 Genehmigt:  
 Datum:



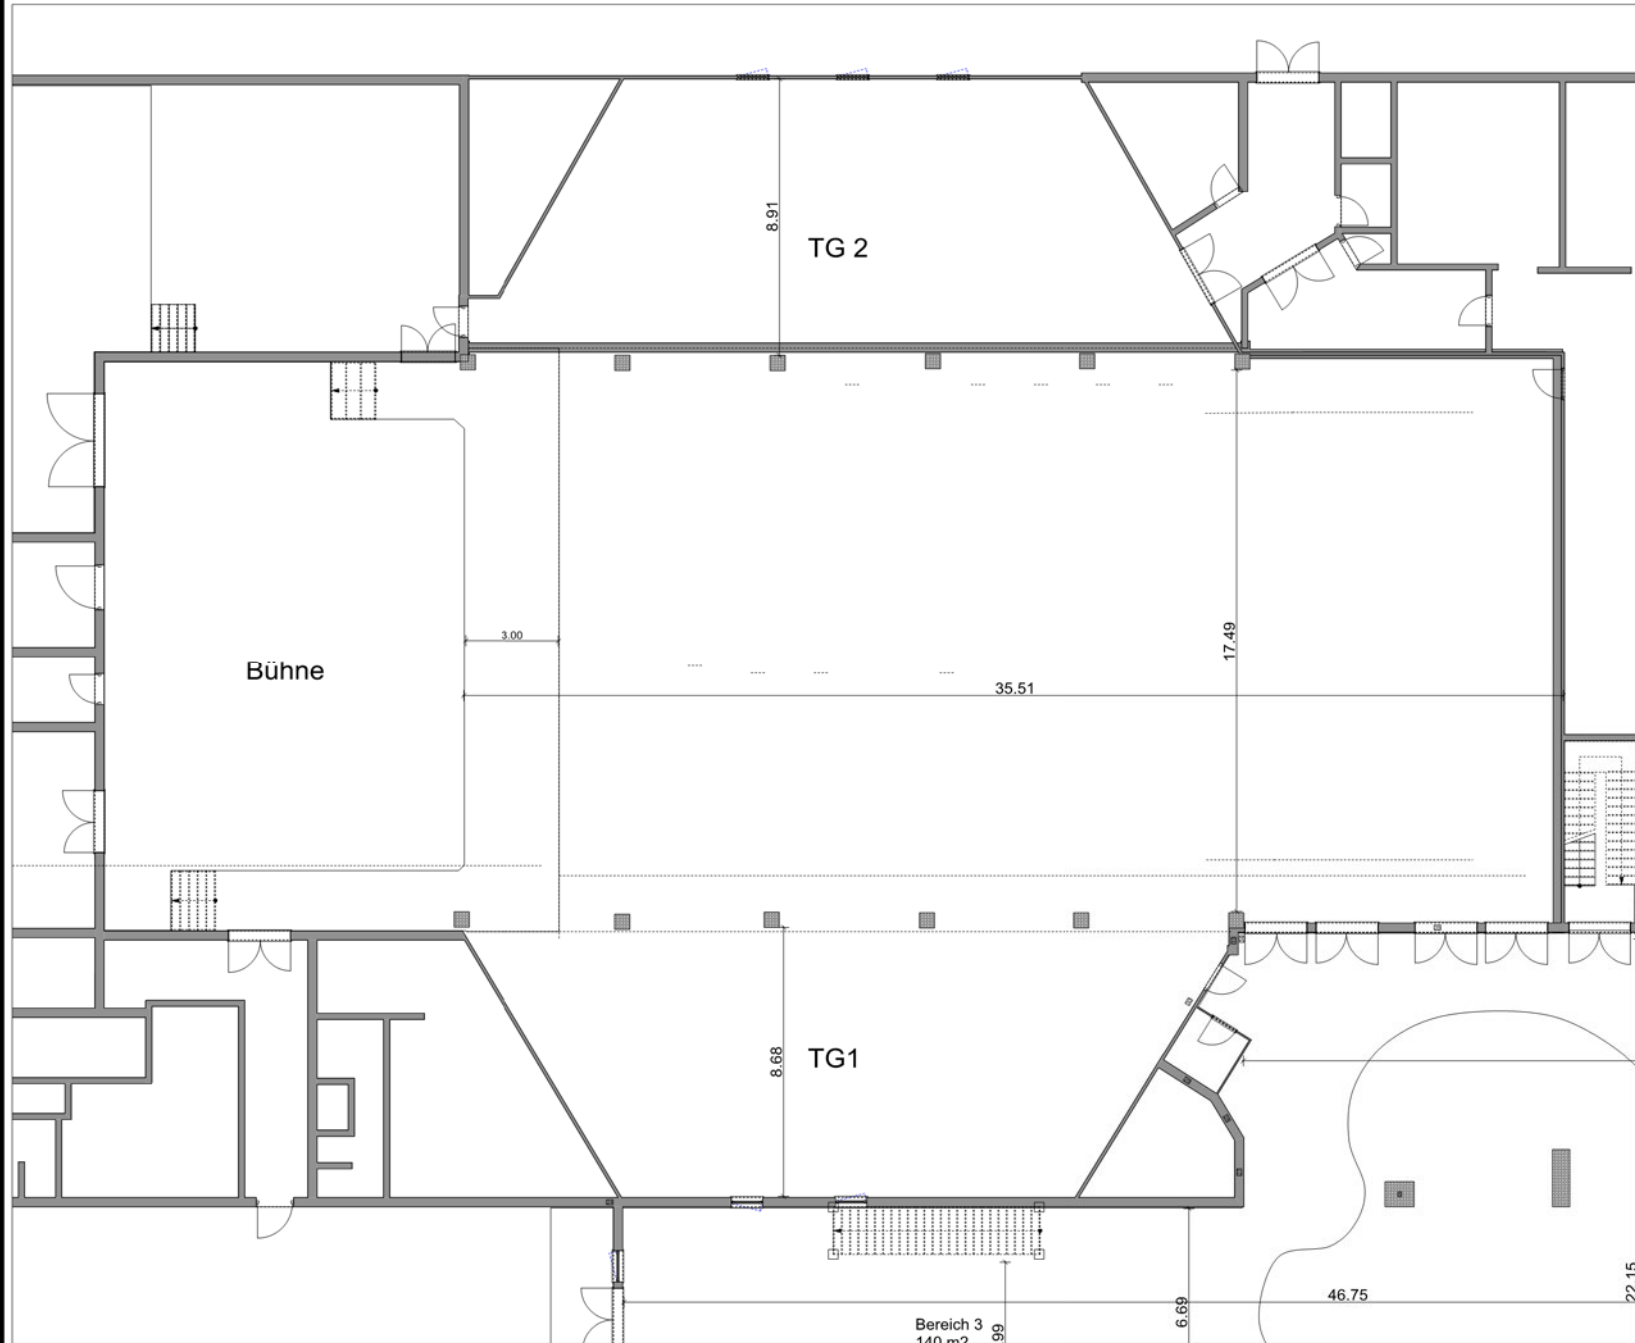

# Milchwerk

RADOLFZELL

TAGUNG : KULTUR : MESSE

Raum **Großer Saal**

Großer Saal  
 Maße  
 Zeichner: C.L.  
 Genehmigt:  
 Datum:

