



# Milchwerk

RADOLFZELL

TAGUNG : KULTUR : MESSE

Raum **Großer Saal**

Reihenbestuhlung  
Ohne Erw, 746 Pax + 2 RS  
Zeichner: C.L.  
Genehmigt:  
Datum:

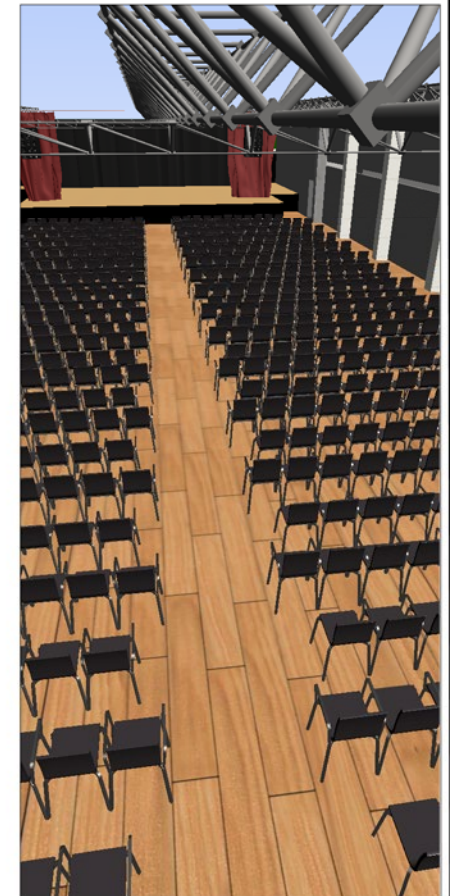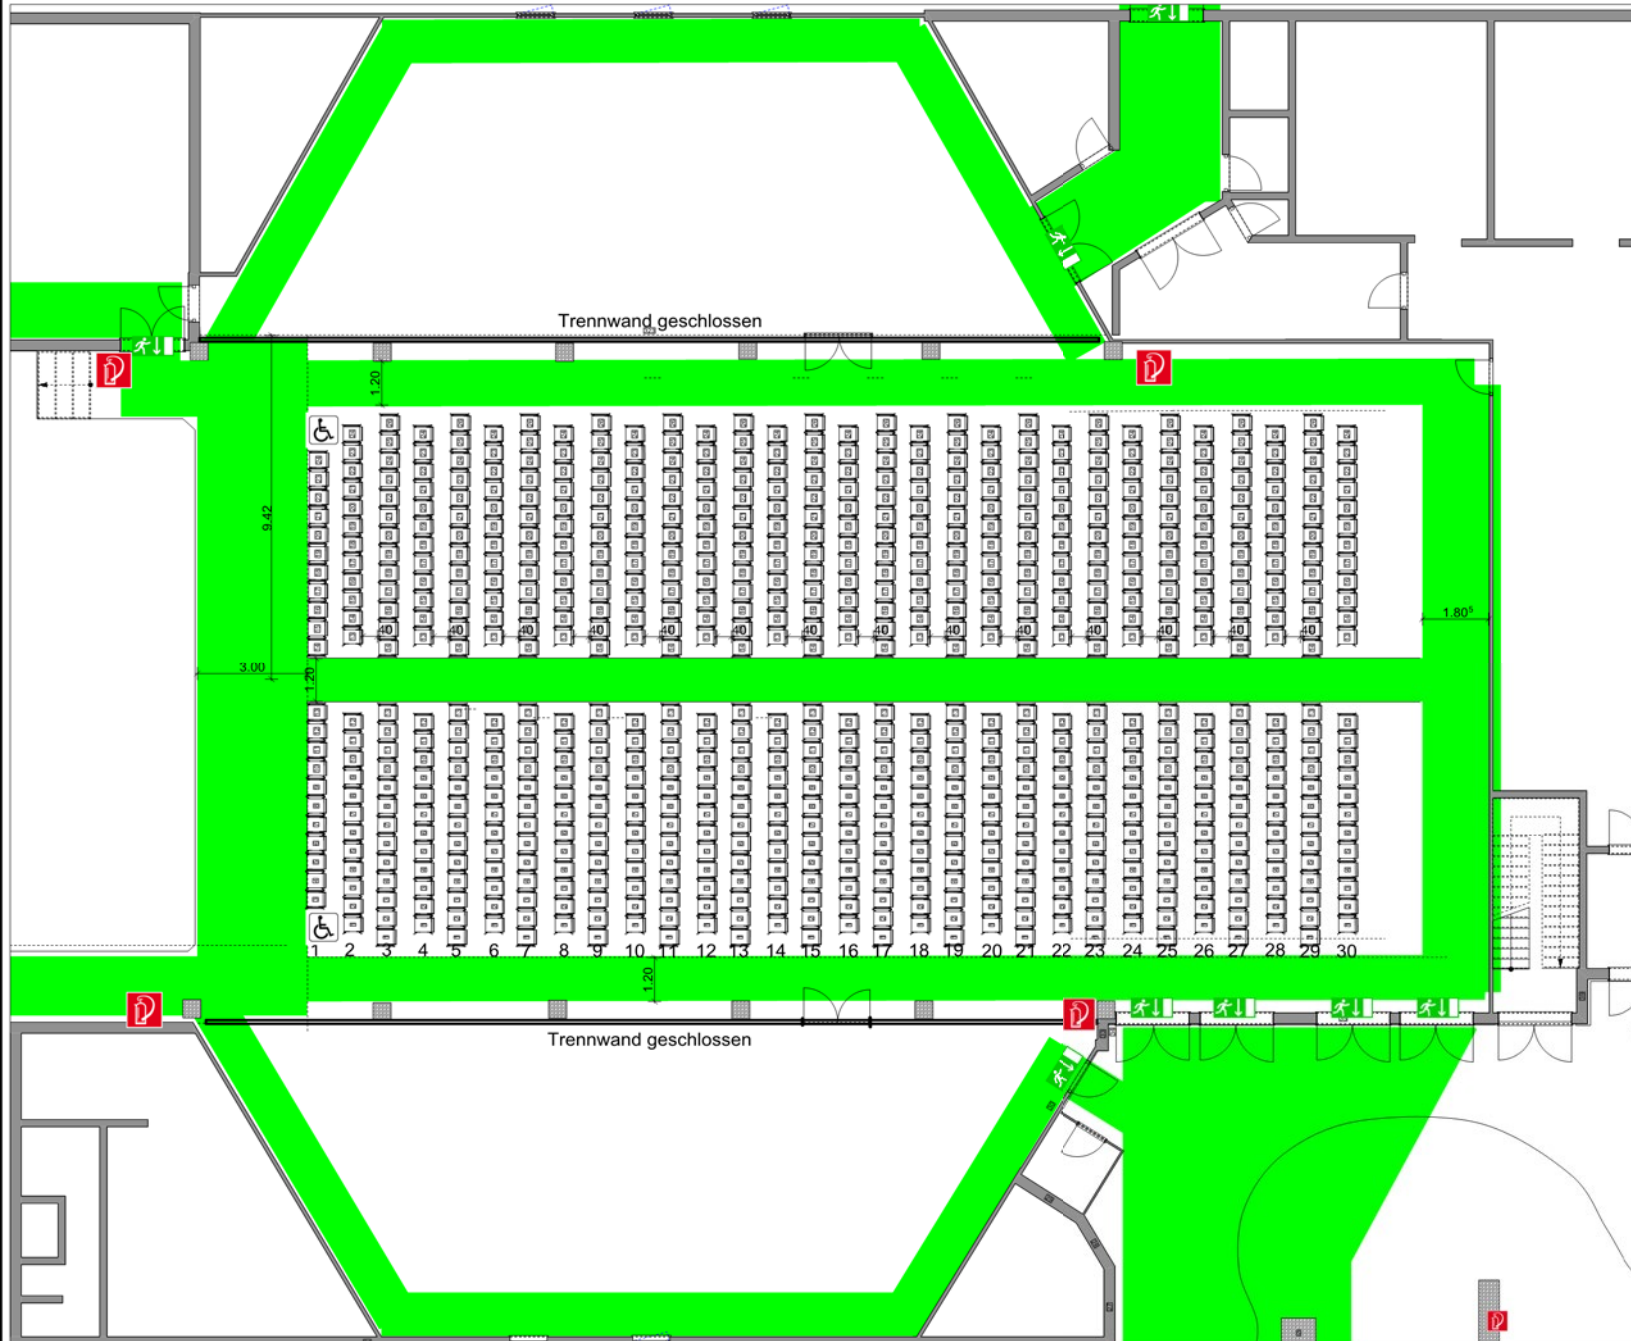


# Milchwerk

RADOLFZELL

TAGUNG : KULTUR : MESSE

Raum **Großer Saal**

Parlamentarisch  
Großer Saal o. Erw, 280 Pax  
Zeichner: C.L.  
Genehmigt:  
Datum:

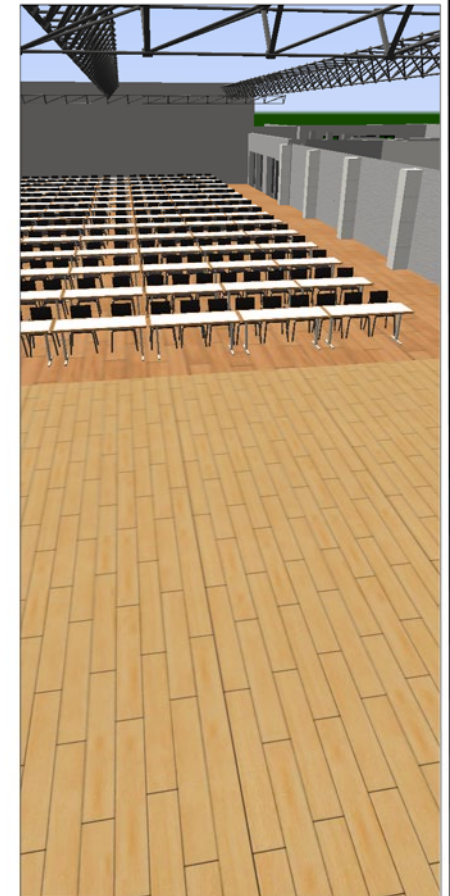

# Milchwerk



RADOLFZELL

TAGUNG : KULTUR : MESSE

Raum **Großer Saal**

Blockbankett

410 Pax  
Zeichner: C.L.  
Genehmigt:  
Datum:

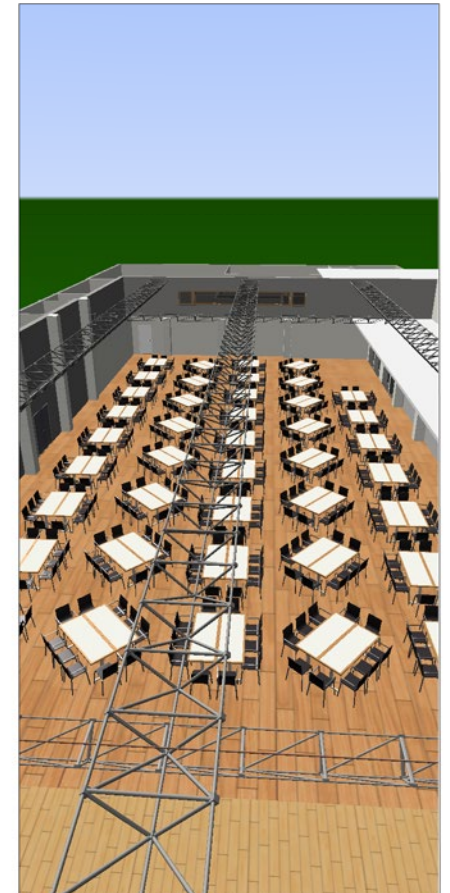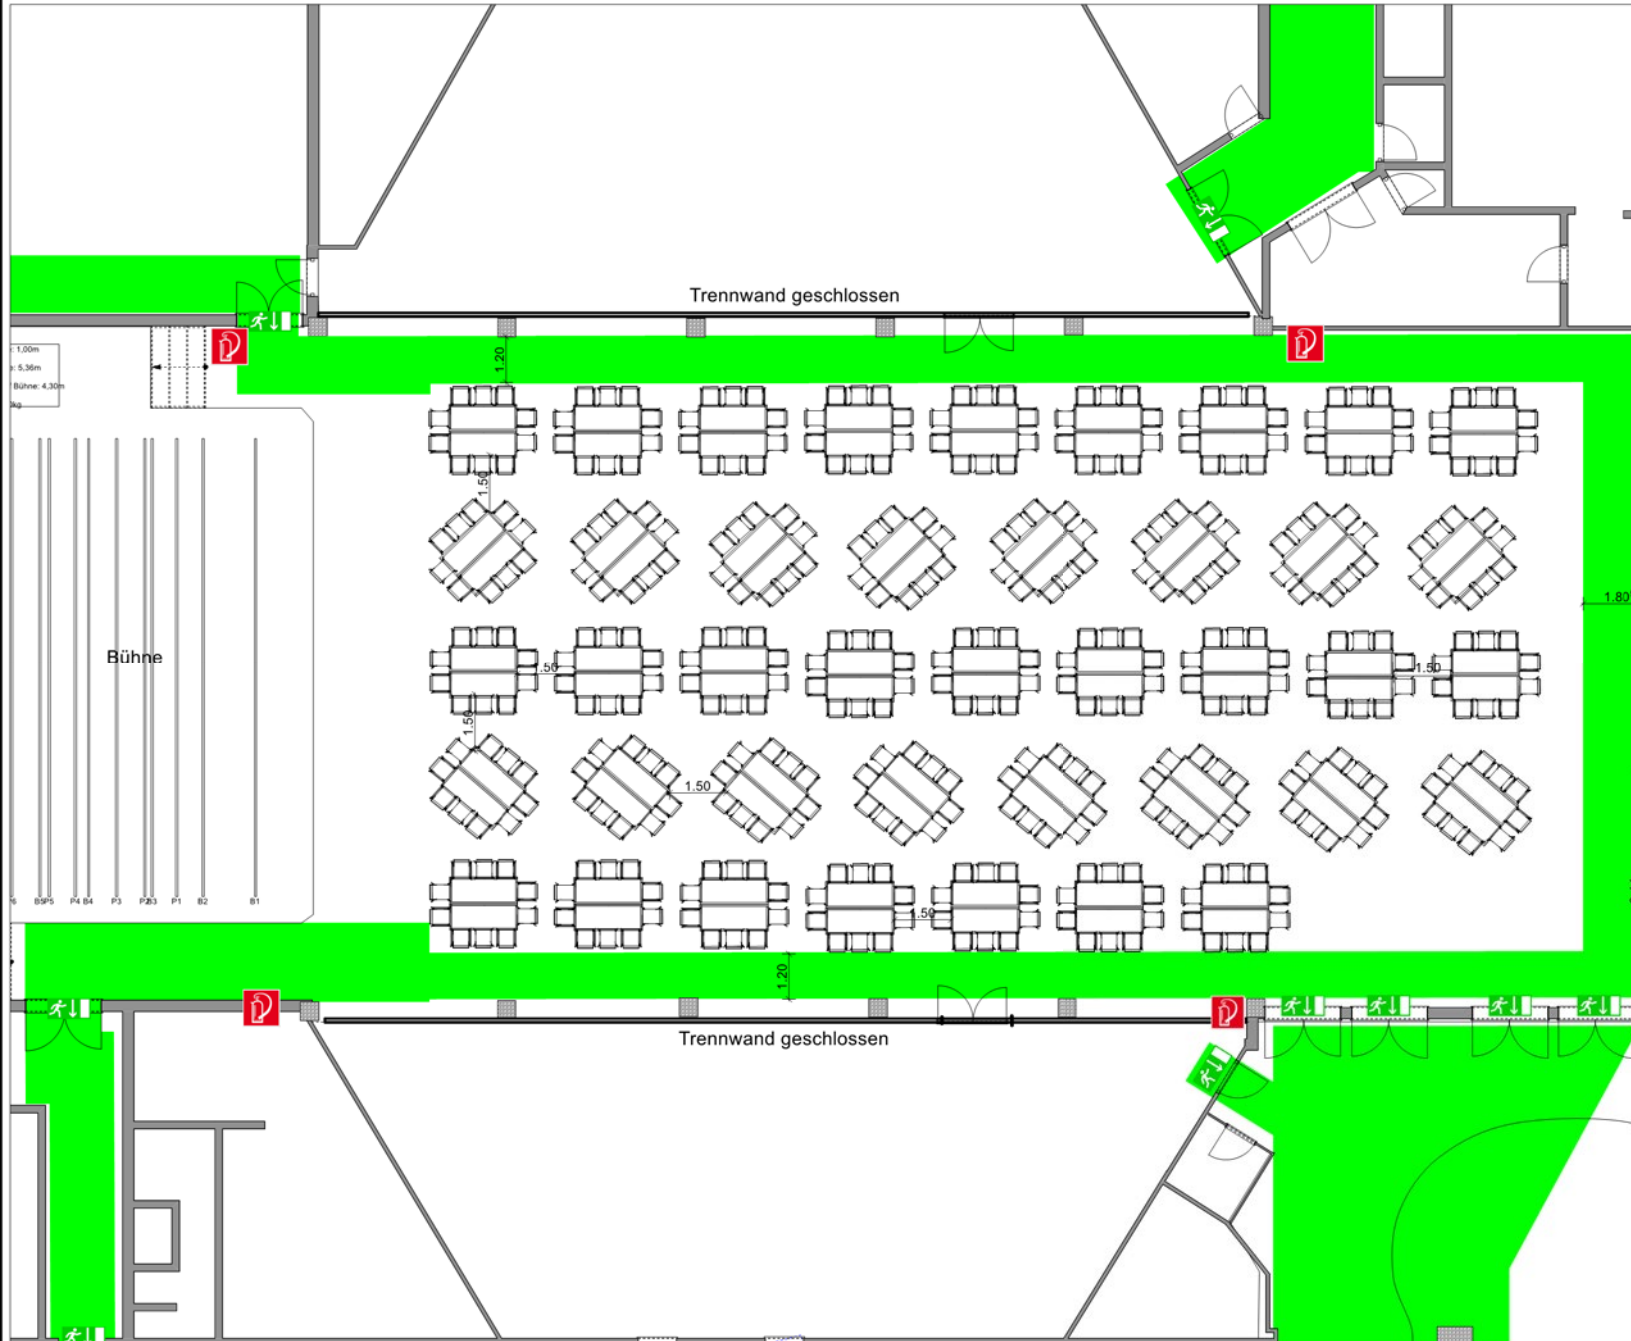



# Milchwerk


RADOLFZELL

TAGUNG : KULTUR : MESSE

Raum **Großer Saal**

Reihenbest. ohne Erweiterung  
694 Pax + 4 Rollstuhlplätze  
Zeichner: C.L.  
Genehmigt:  
Datum: 24.10.19

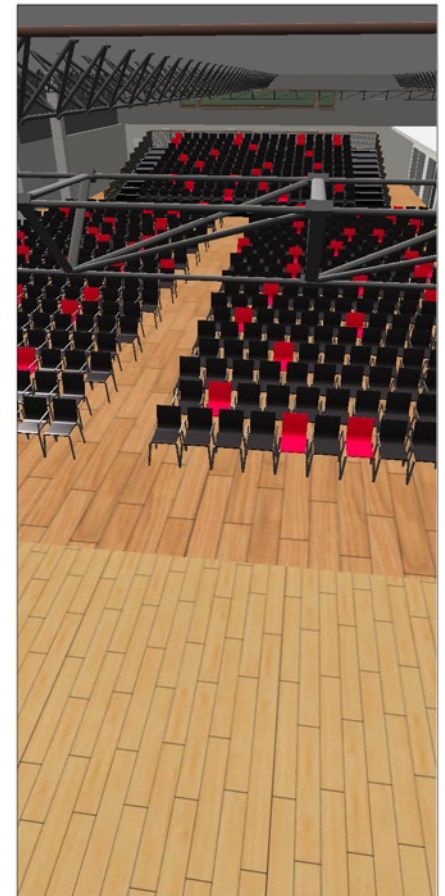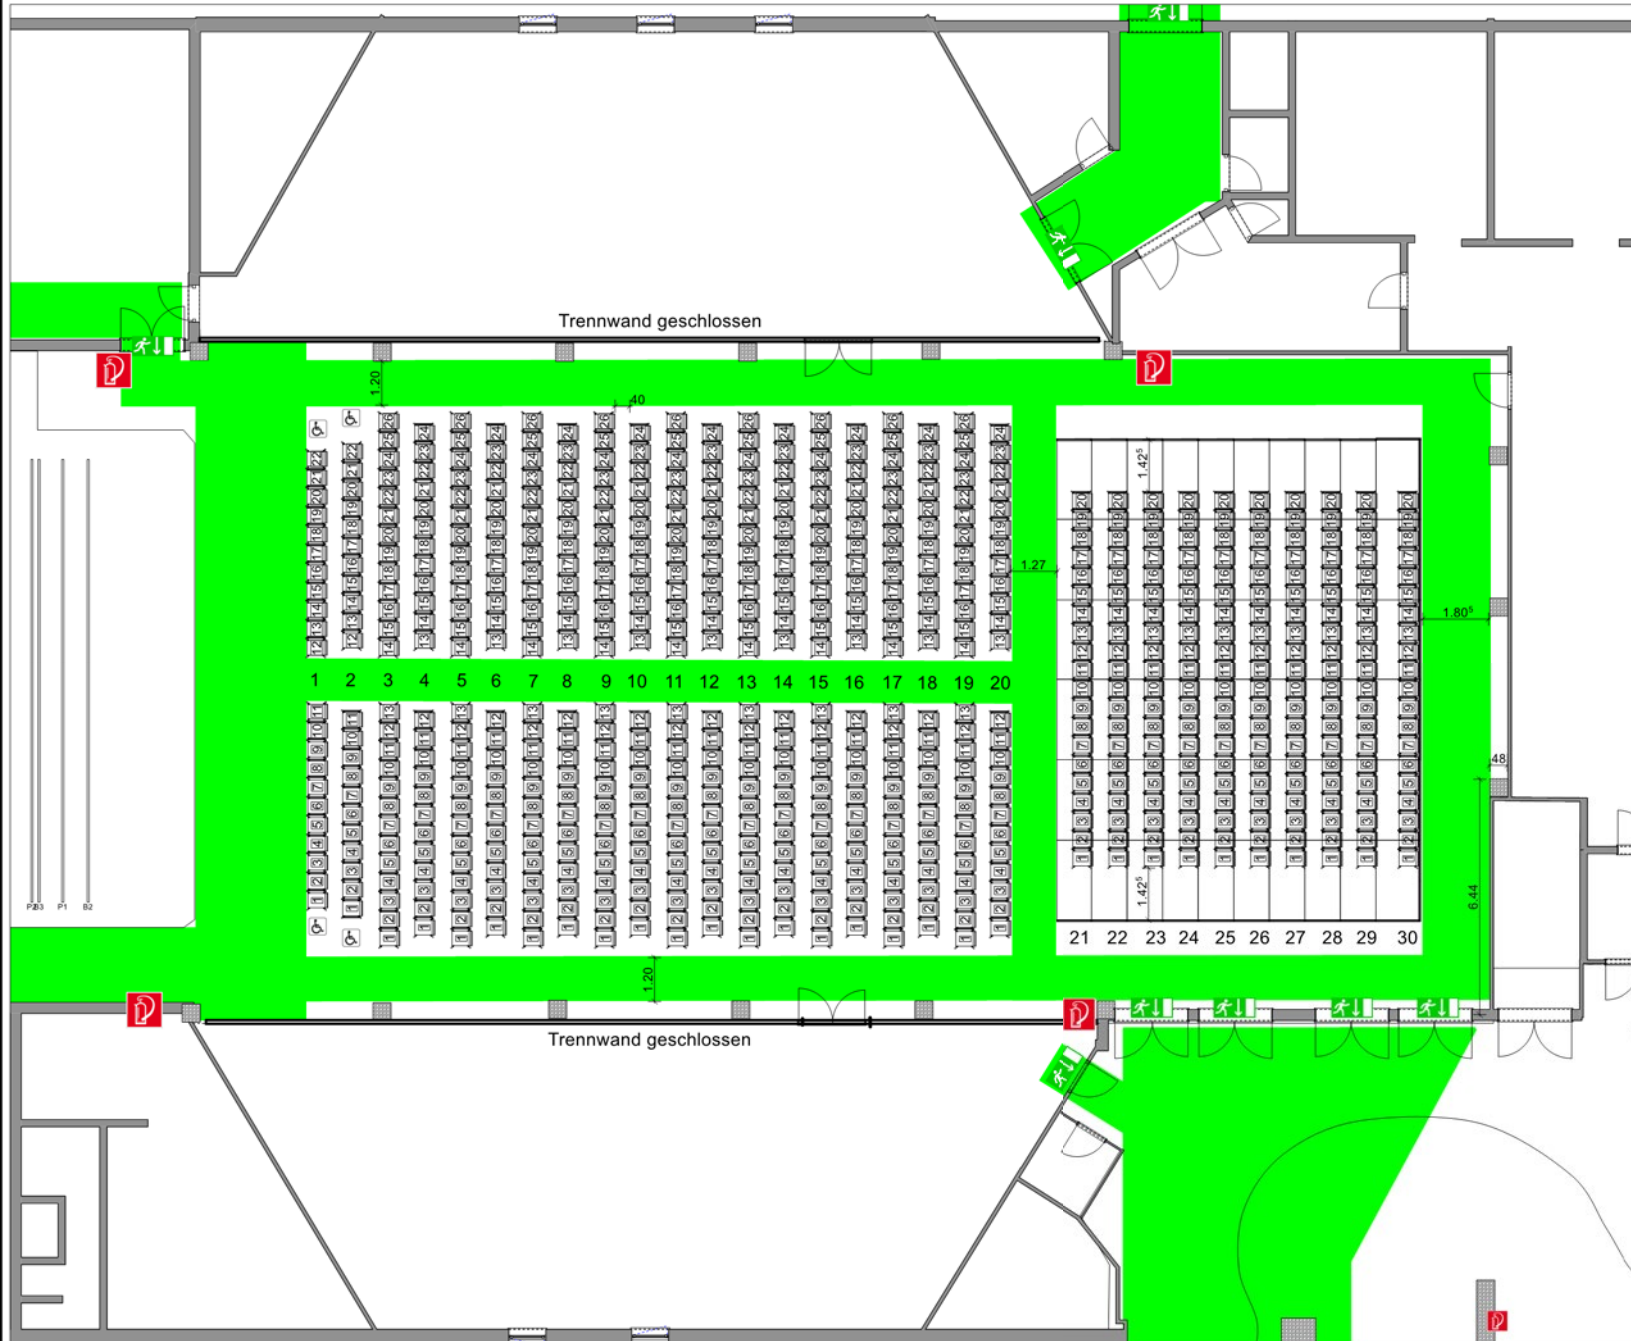

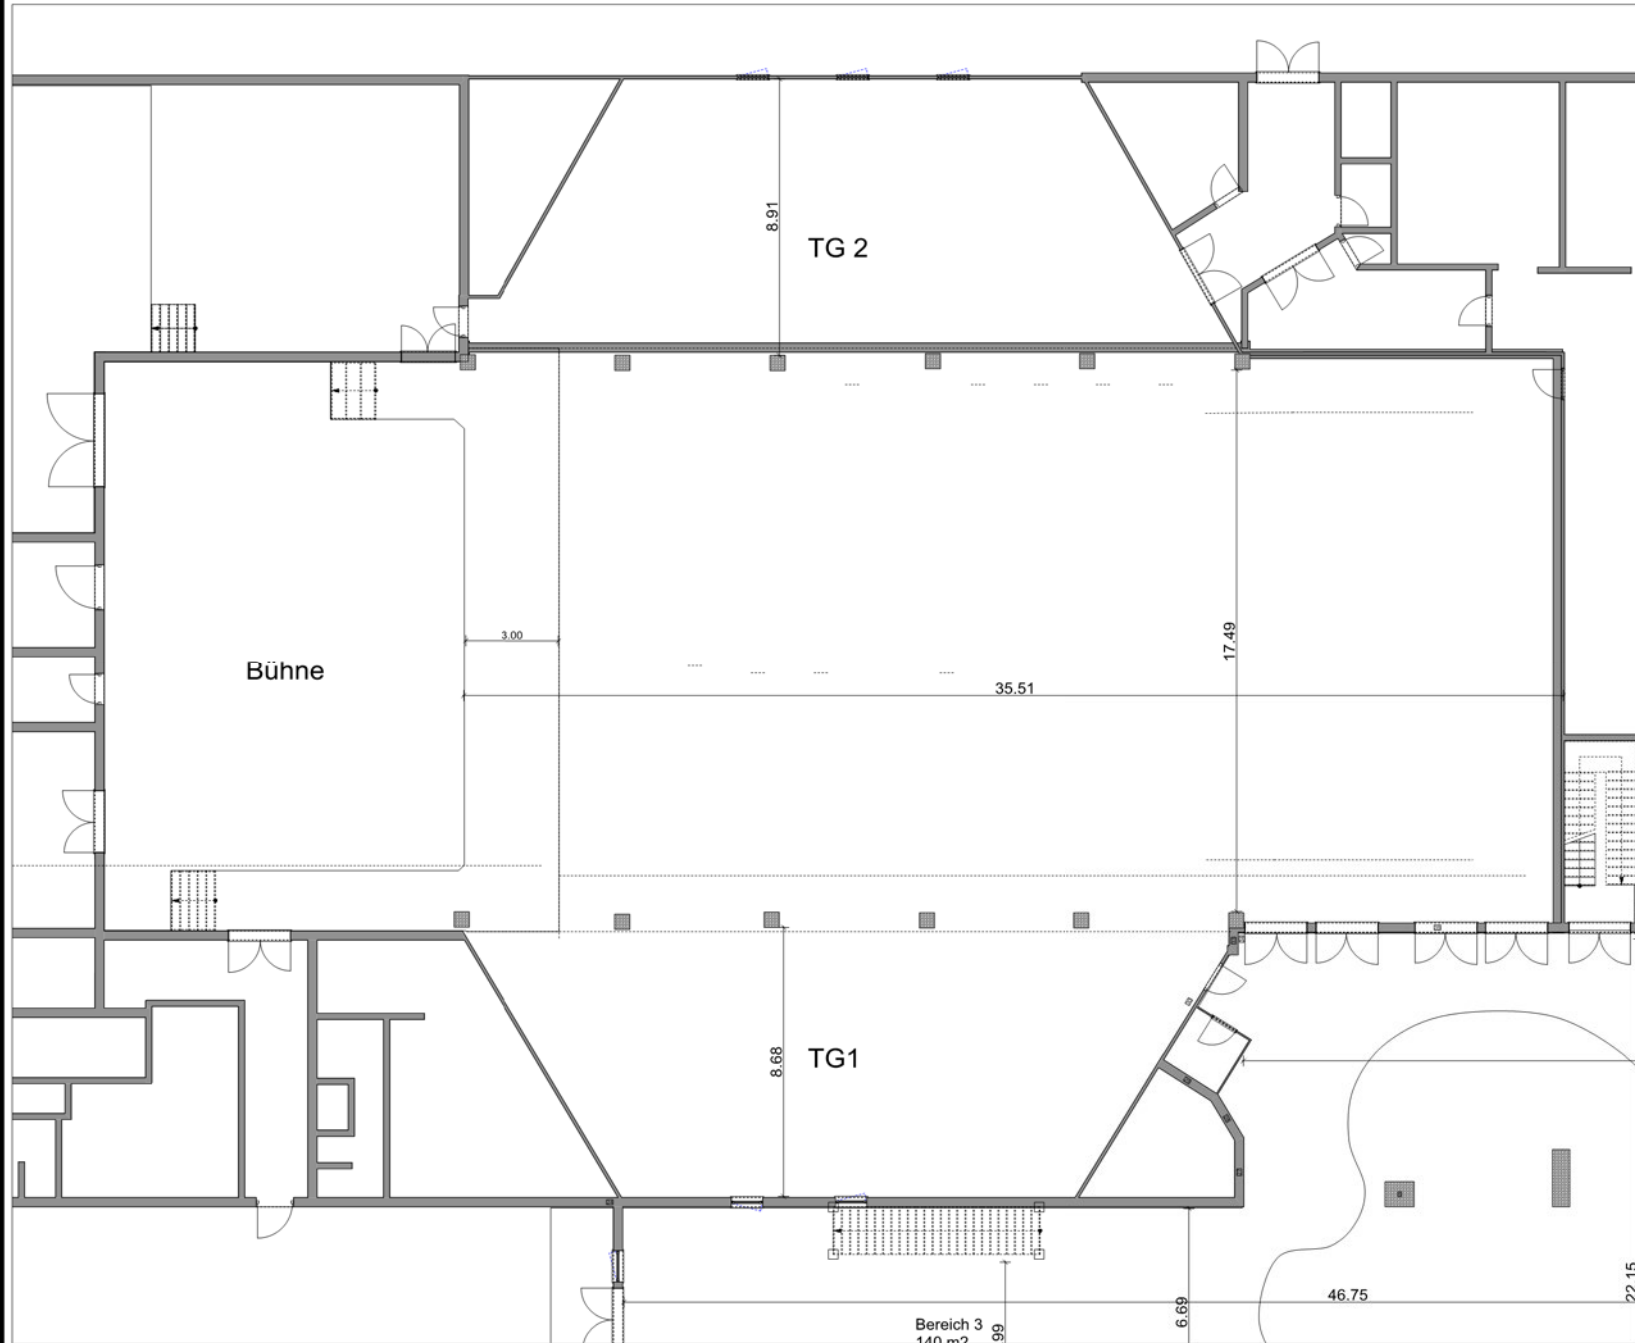

# Milchwerk

RADOLFZELL

TAGUNG : KULTUR : MESSE

Raum **Großer Saal**

Großer Saal  
 Maße  
 Zeichner: C.L.  
 Genehmigt:  
 Datum:

